


# ERDGESCHOSS

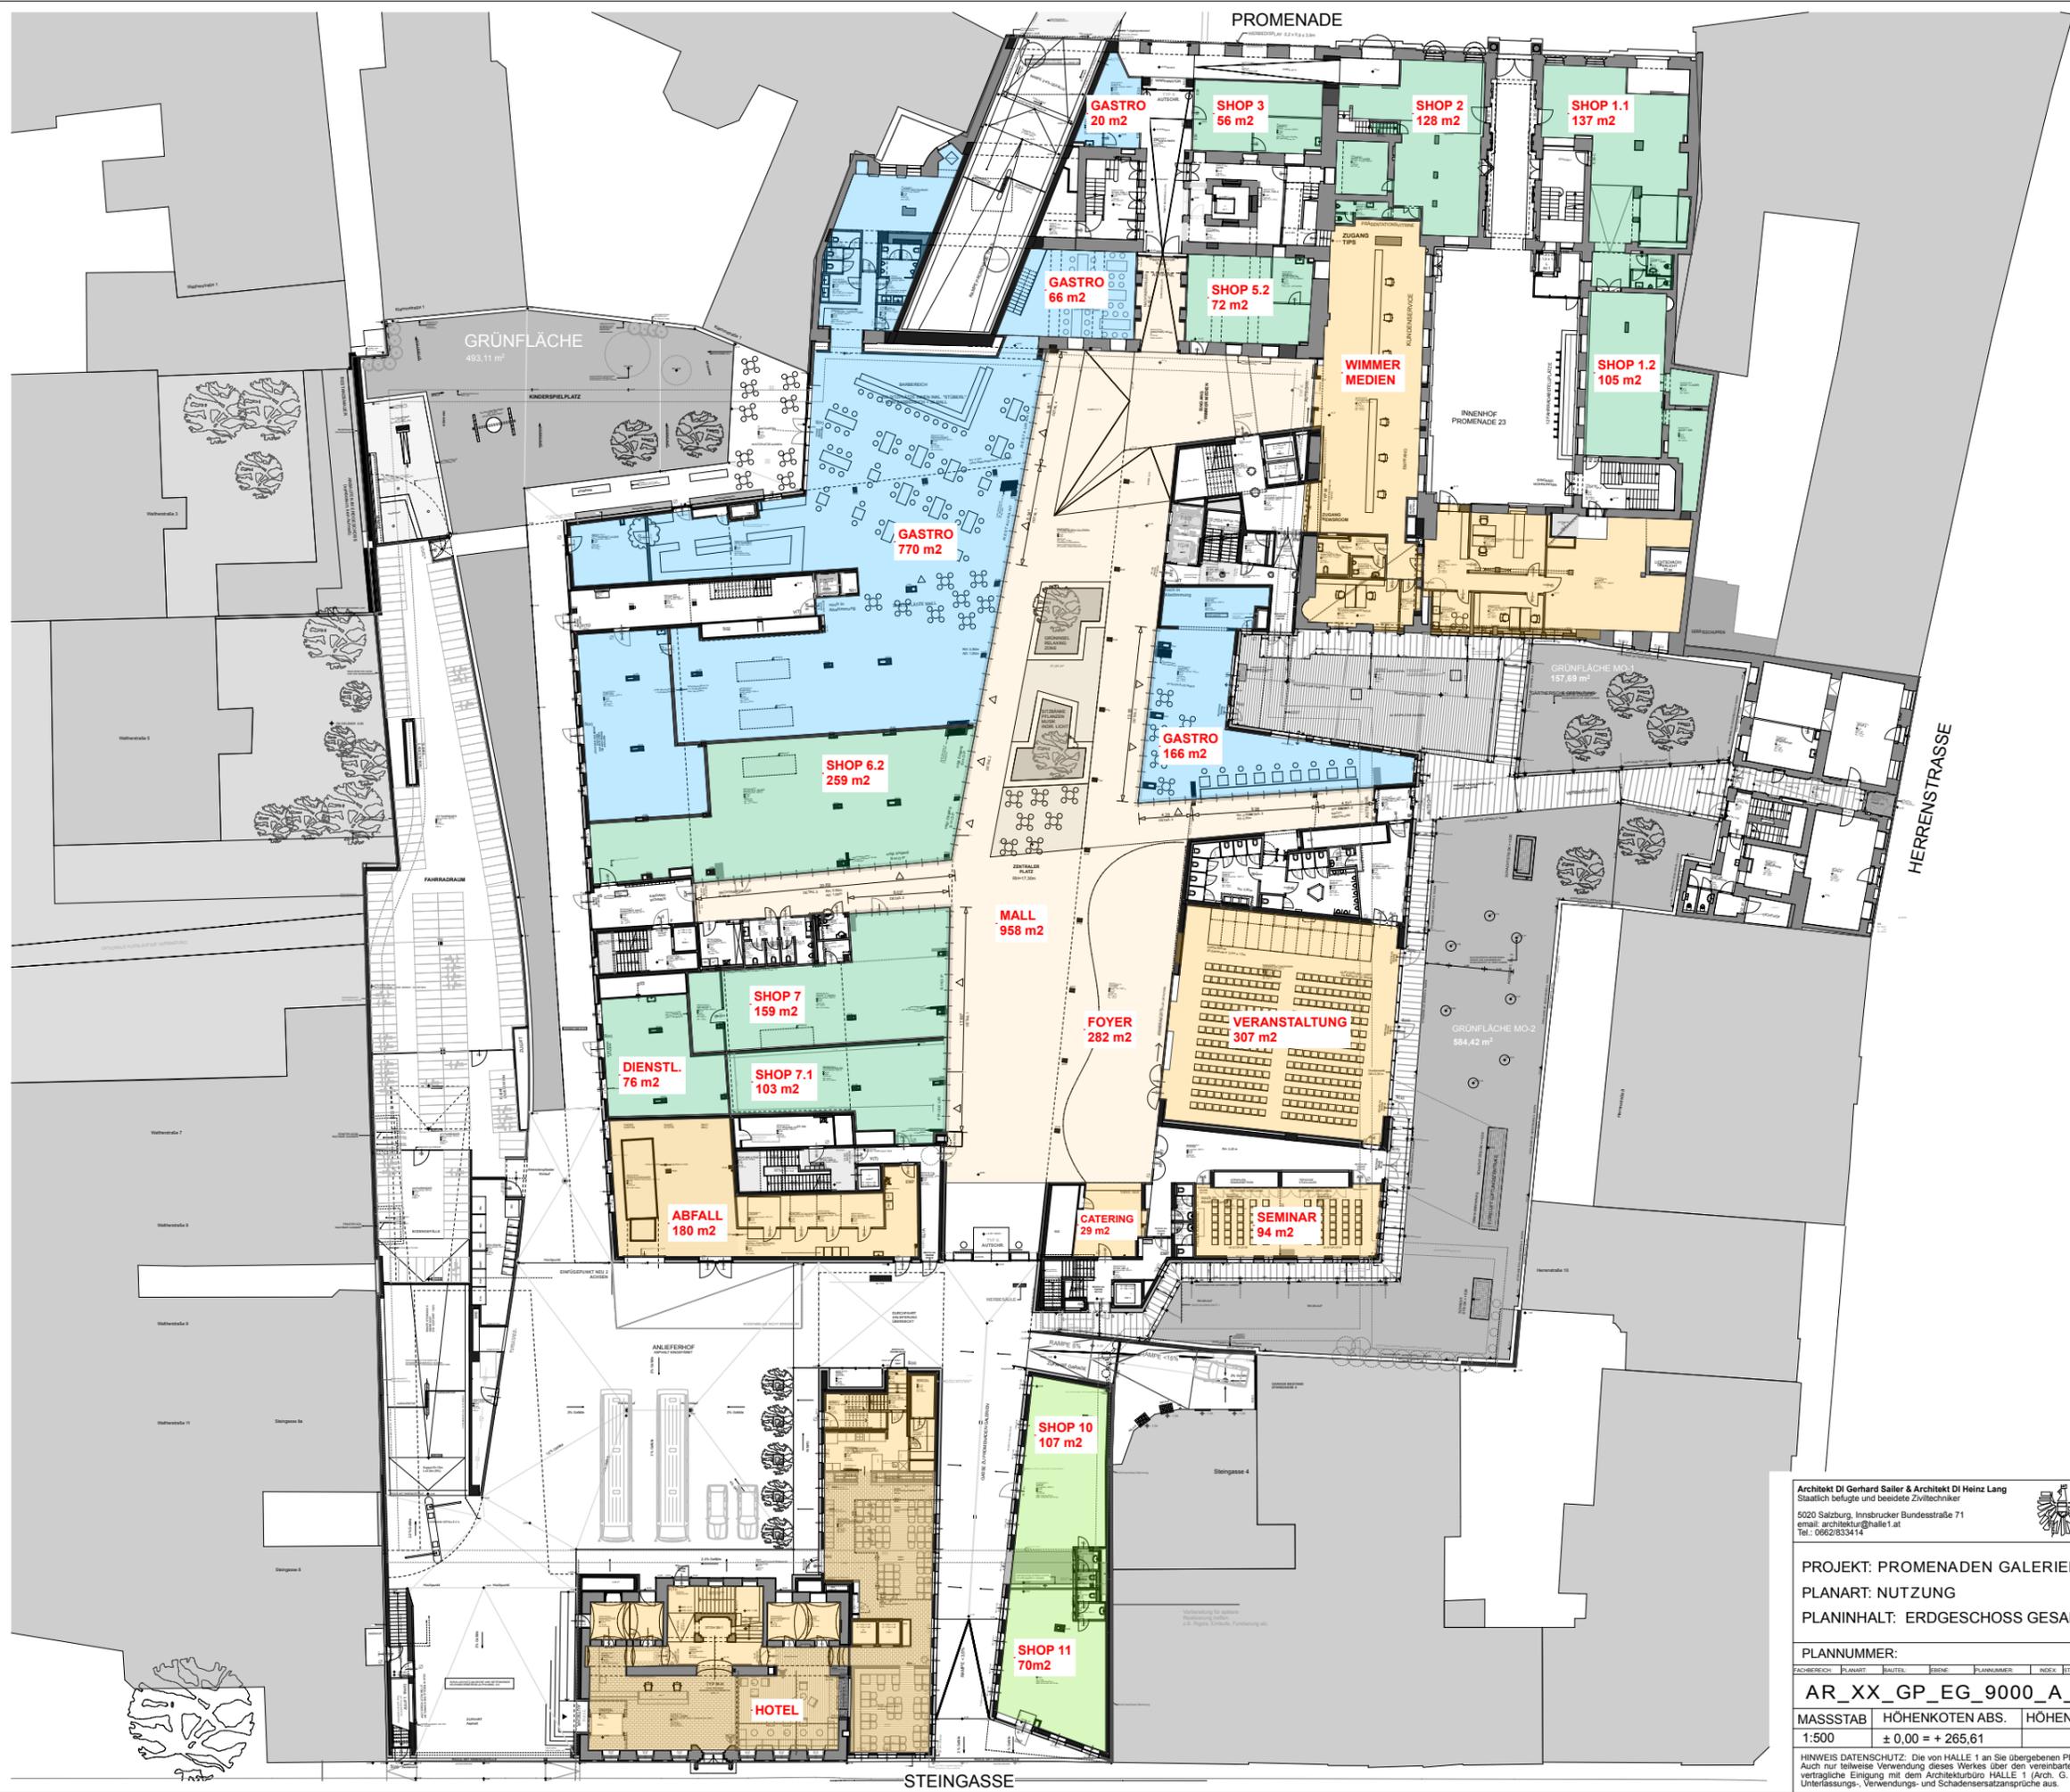

Architekt DI Gerhard Sailer & Architekt DI Heinz Lang  
 Staatlich befugte und besiedete Ziviltechniker  
 5020 Salzburg, Innsbrucker Bundesstraße 71  
 email: architektur@halle1.at  
 Tel.: 0662/933414



PROJEKT: PROMENADEN GALERIEN - WIMMER MEDIEN  
 PLANART: NUTZUNG  
 PLANINHALT: ERDGESCHOSS GESAMT



PLANNUMMER:						DATUM - PLANSTAND	
ZUSATZLICH	PLANART	BAUTEIL	EBENE	PLANNUMMER	INDEX	STATUS	
AR_XX_GP_EG_9000_A_V_-						09.11.16	
MASSTAB	HÖHENKOTEN ABS.	HÖHENKOTEN REL.		PROJEKTNR.	FREIGABEDATUM		
1:500	± 0,00 = + 265,61			1110			

HINWEIS DATENSCHUTZ: Die von HALLE 1 an Sie übergebenen Pläne stellen Urkunden dar und sind ein Werk im Sinne des Urheberrechts. Auch nur teilweise Verwendung dieses Werkes über den vereinbarten Zweck hinaus, bzw. die Weitergabe an Dritte stellt, sofern dies ohne vertragliche Einigung mit dem Architekturbüro HALLE 1 (Arch. G. Sailer, Arch. H. Lang) geschieht, eine Rechtsverletzung dar und löst Unterlassungs-, Verwendungs- und Schadensersatzansprüche aus.