


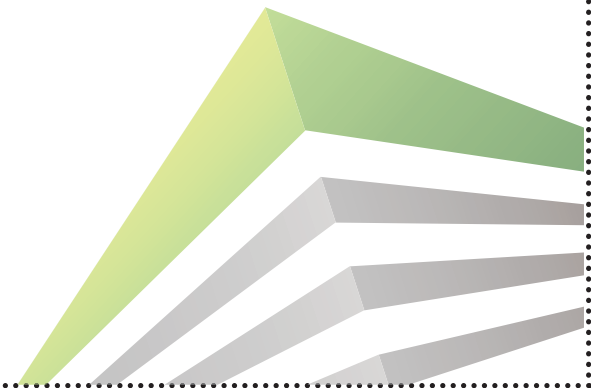

FOODMARKET 1.0G

4020 Linz




Die vorliegenden Planunterlagen dienen der groben Orientierung und können in Fläche und Aufteilung vom Ist-Stand abweichen. Der Vermittler übernimmt für die Richtigkeit keinerlei Haftung. Die abgebildeten Möbel und Einrichtungsgegenstände sind lediglich symbolhaft dargestellt und nicht Teil der Immobilie. **KEIN MASSSTAB!**



FOODMARKET 1.OG GASTRONOMIEFL.

Linzerie, 4020 Linz

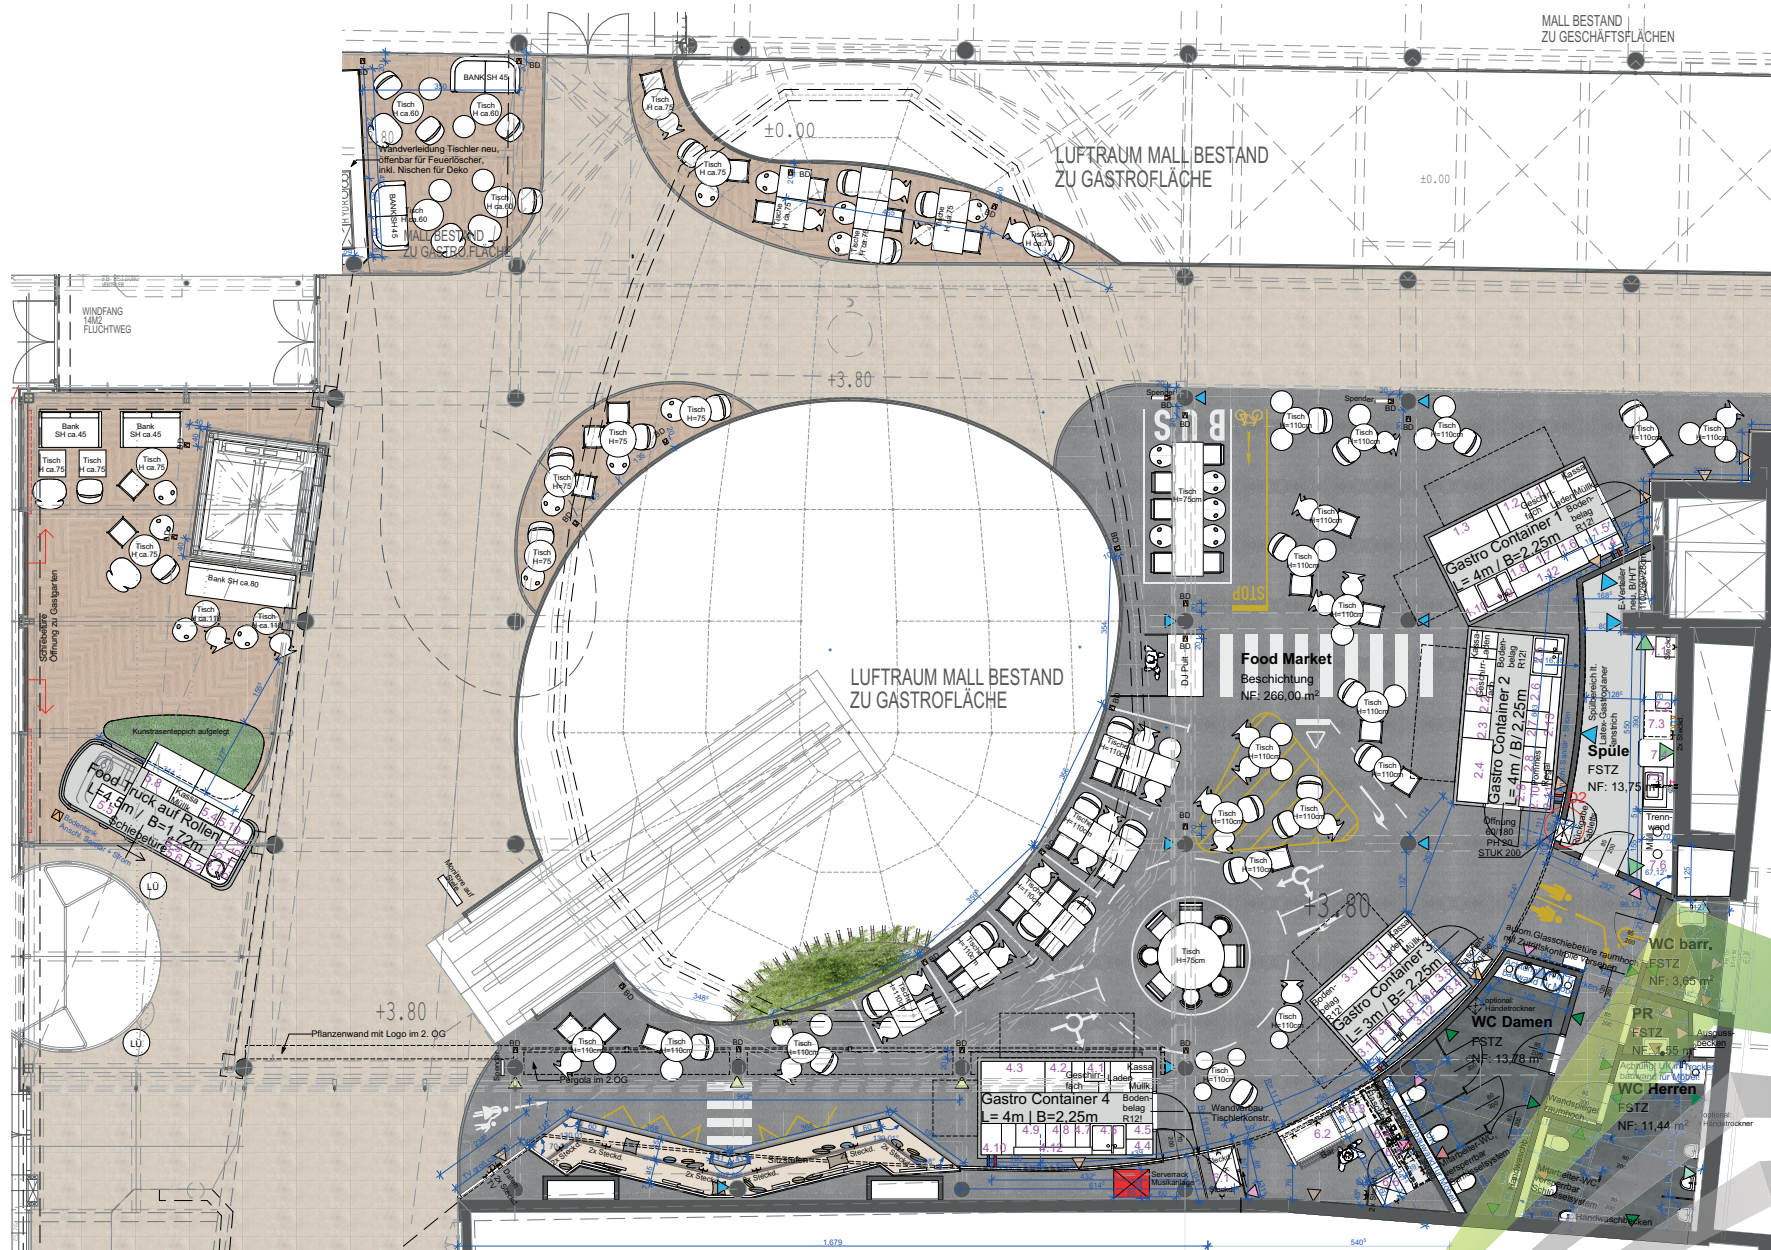

©PROJEKTAS, 09/2021