MOSER HARTL

KROH&PARTNER
ARCHITEKTEN GENERALPLANER

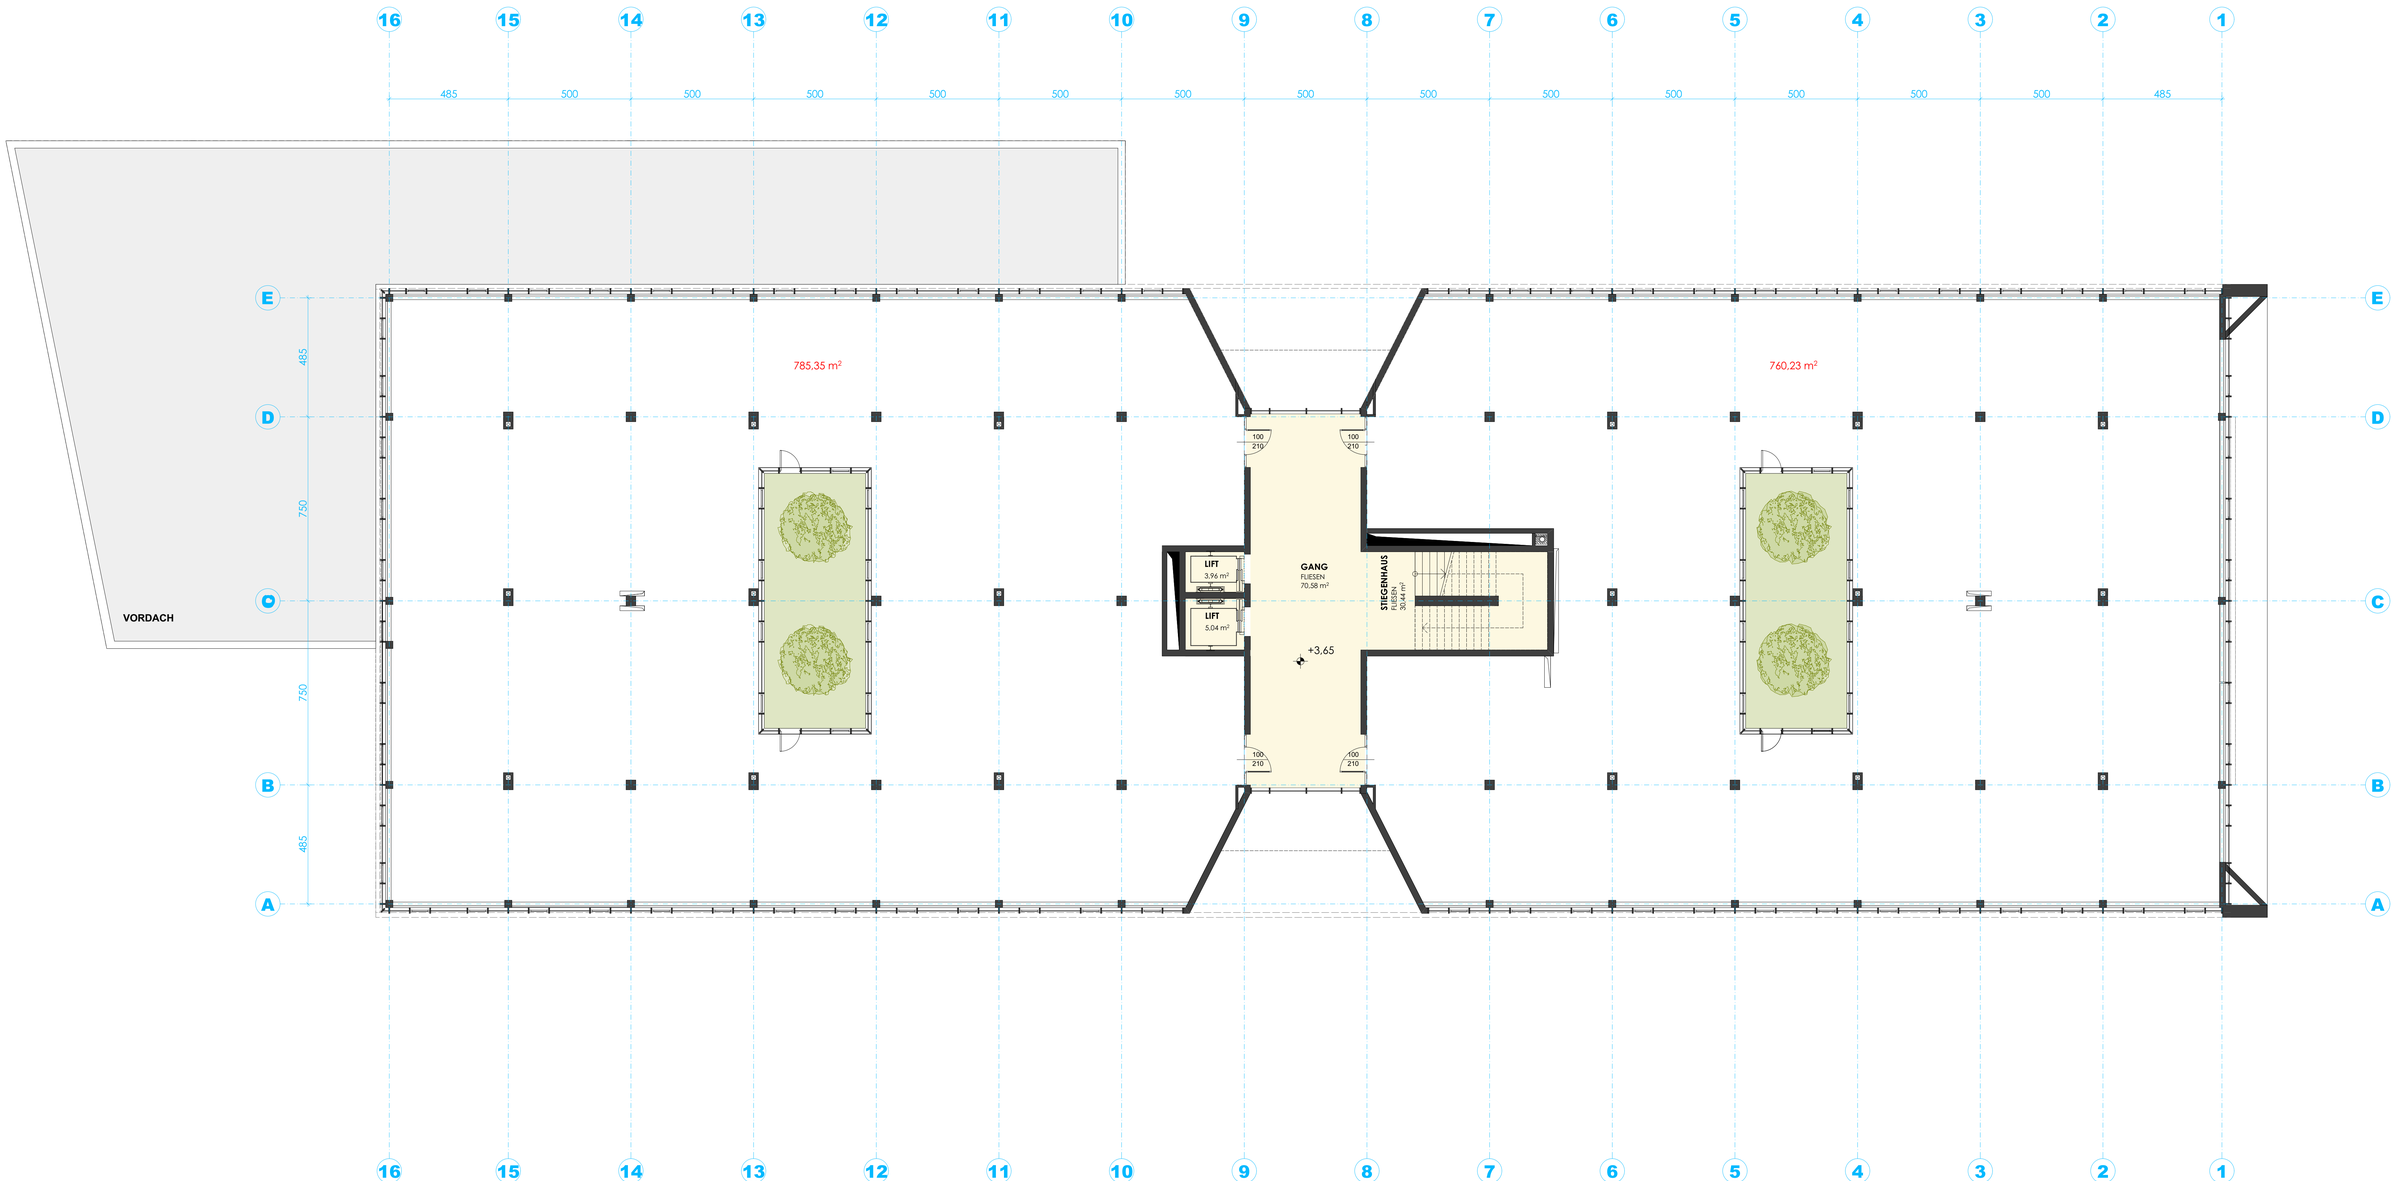

DIENSTLEISTUNGSZENTRUM STEYREGG
projekt

1.OBERGESCHOSS

24.01.2020
M 1:100