

| Geschäft zum Mieten



RAINERSTRASSE 6-8

4020 Linz – EG – G7






GESCHÄFT

Rainerstraße 6-8, 4020 Linz

Die vorliegenden Planunterlagen dienen der groben Orientierung und können in Fläche und Aufteilung vom Ist-Stand abweichen. Der Vermittler übernimmt für die Richtigkeit keinerlei Haftung. Die abgebildeten Möbel und Einrichtungsgegenstände sind lediglich symbolhaft dargestellt und nicht Teil der Immobilie. **KEIN MASSSTAB!**

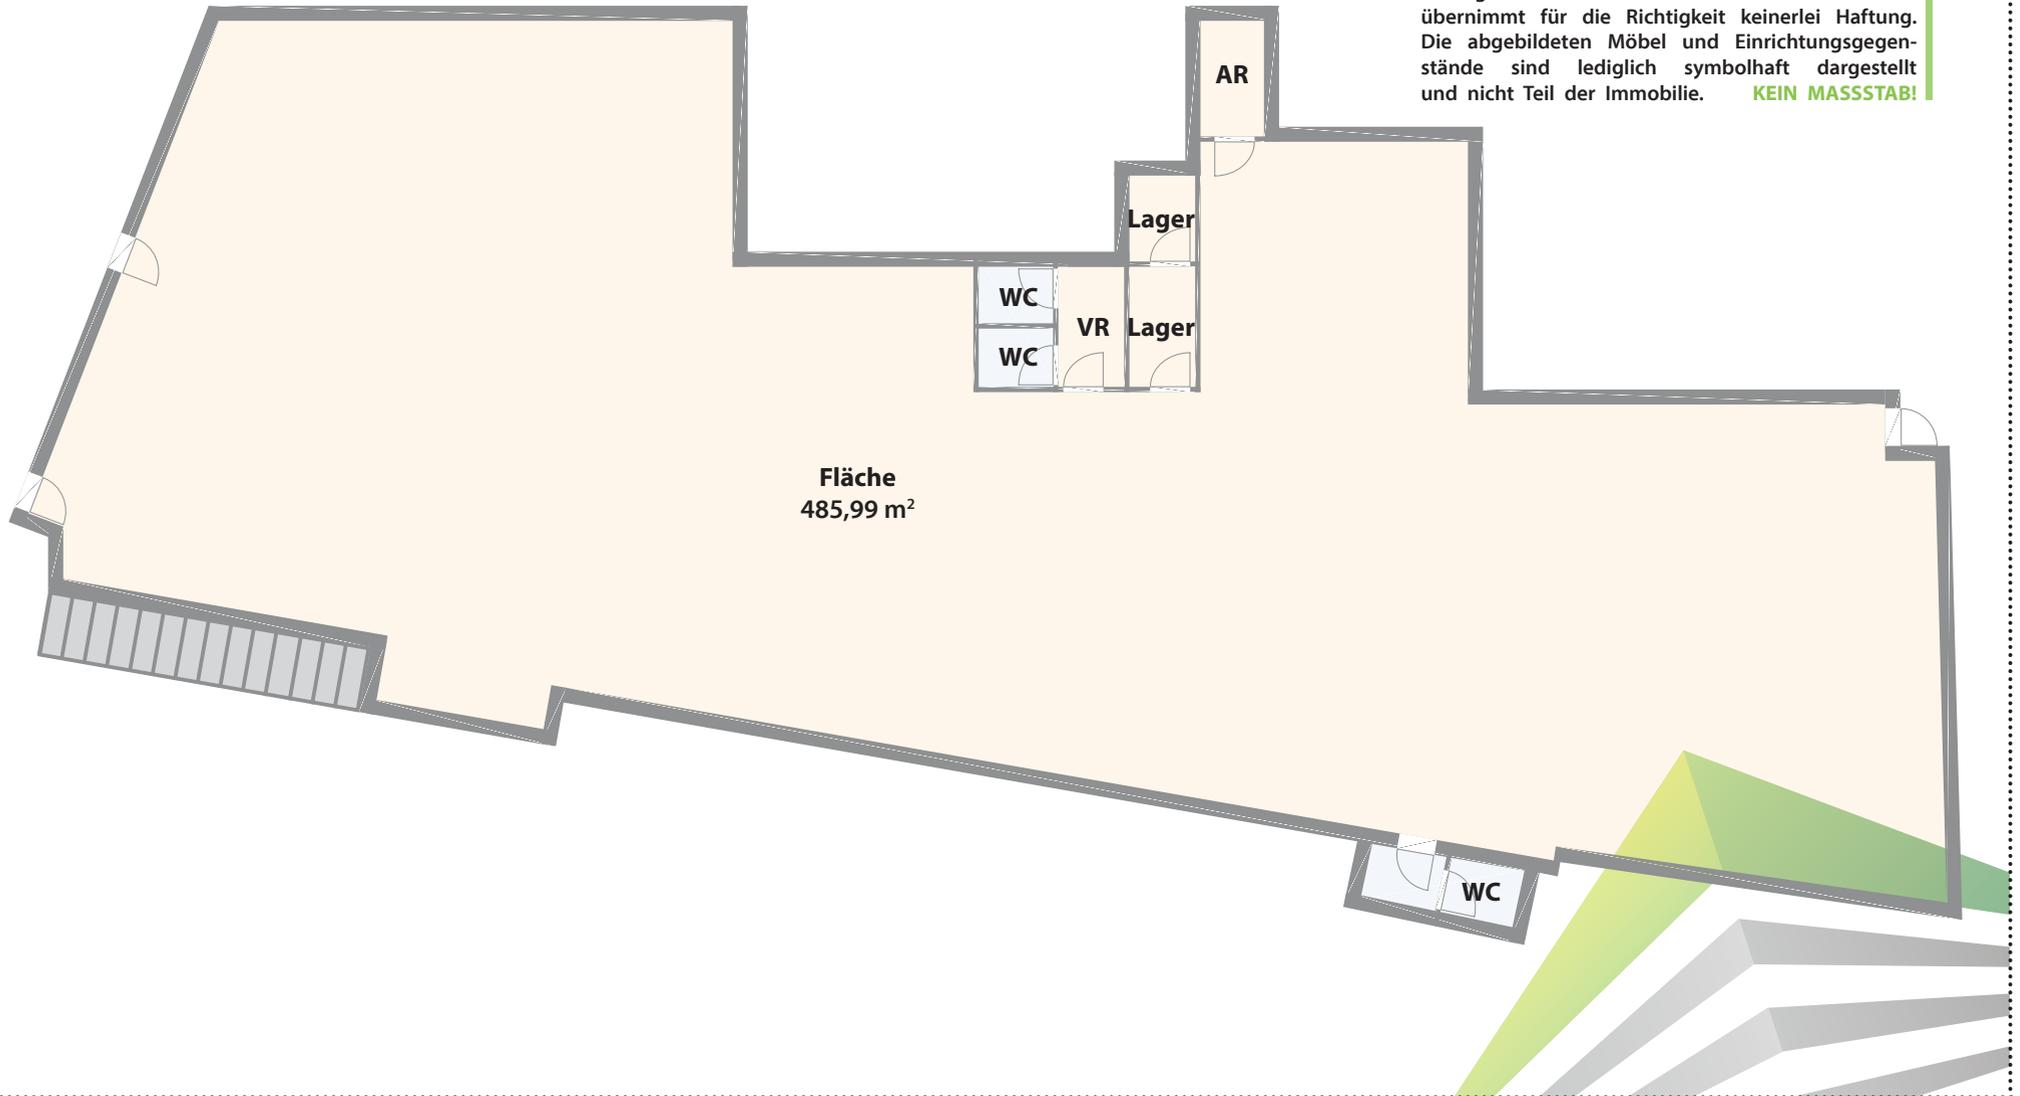

Fläche
485,99 m²