


Gesamtfläche 242,94 m²

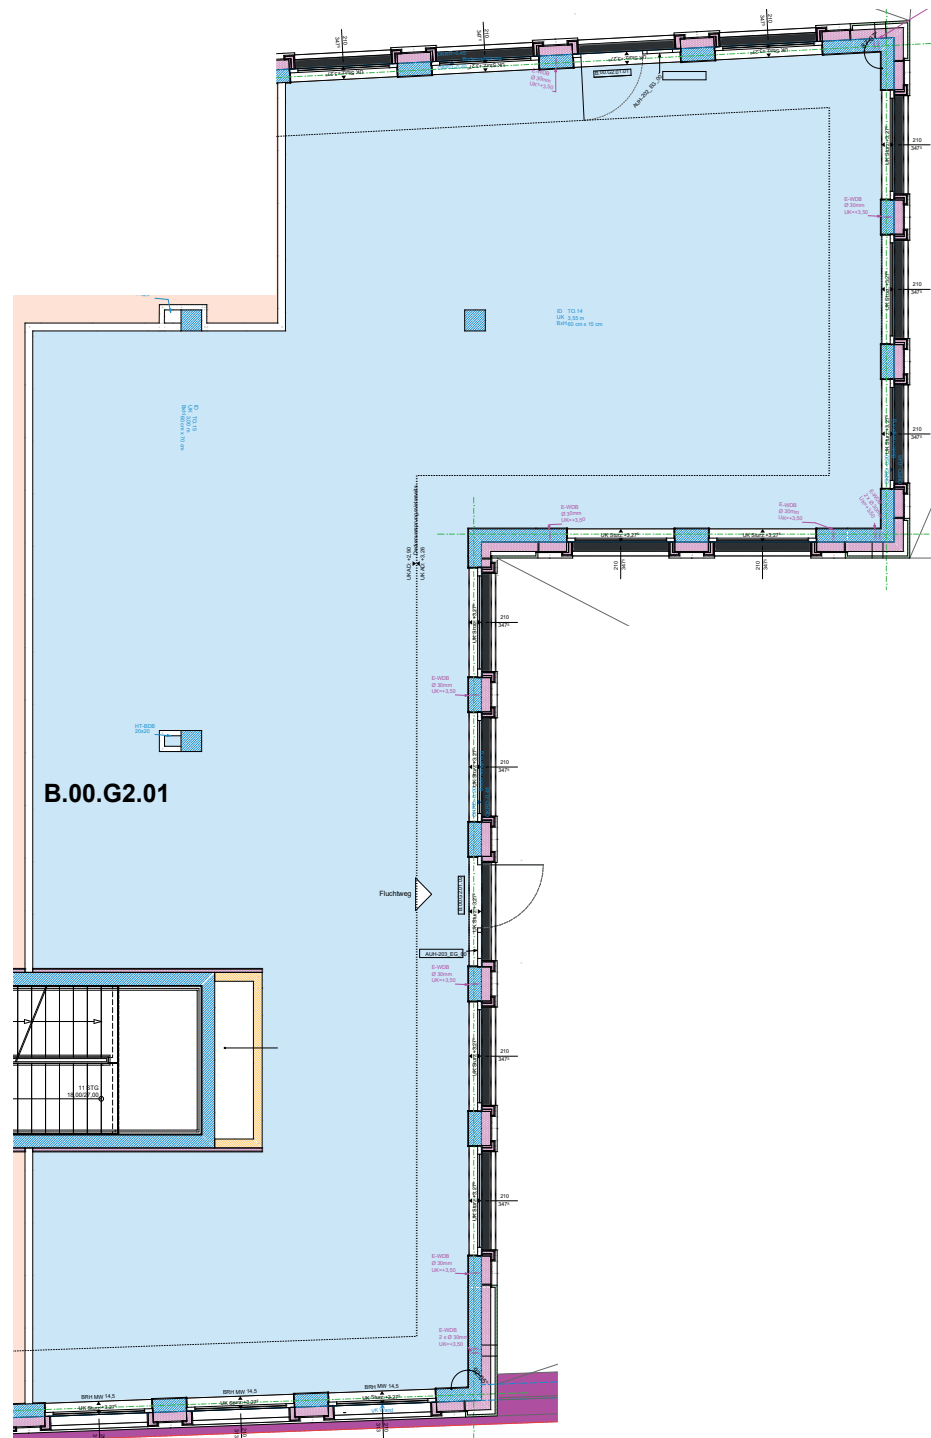

Geschäft 2.01
HAUS B / EG
Gaisbacherstraße 4
4210 Gallneukirchen



Die vorliegenden Planunterlagen dienen der gro-
ben Orientierung und können in Fläche und Auf-
teilung vom Ist-Stand abweichen. Der Vermittler
übernimmt für die Richtigkeit keinerlei Haftung.
Die abgebildeten Möbel und Einrichtungsgegen-
stände sind lediglich symbolhaft dargestellt
und nicht Teil der Immobilie. **KEIN MASSSTAB!**

