


| Geschäftsfläche



FREISTÄDTERSTRASSE 313-315
4040 Linz – 1. OG

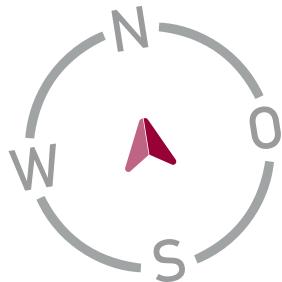


TOP 1. OG

Freistädterstraße 315-317, 4040 Linz

2.OG
1.OG
EG

© PROJEKTAS, 06/2020

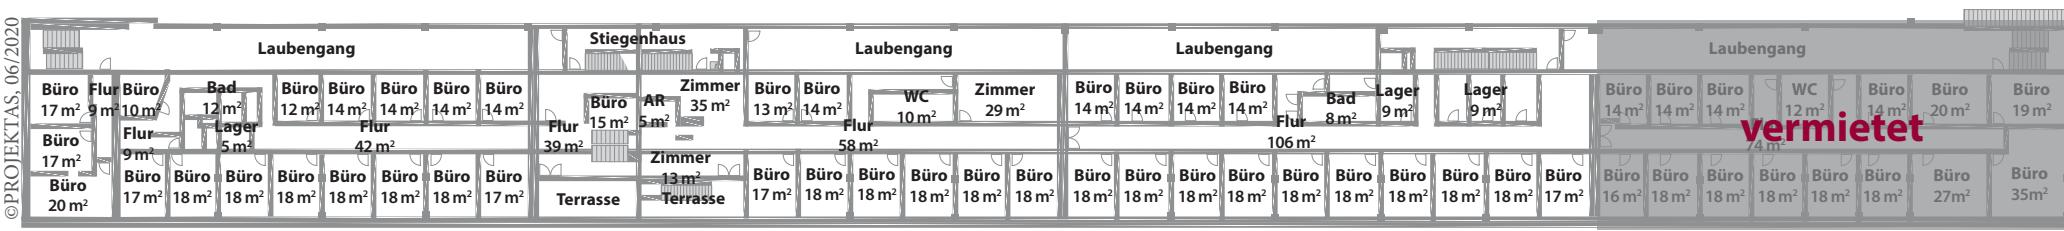

TOP 14
ca. 432,30 m²

TOP 15
ca. 291,75 m²

TOP 16
ca. 312,00 m²

1.OG
verfügbare Fläche: 1036,05 m²

Die vorliegenden Planunterlagen dienen der groben Orientierung und können in Fläche und Aufteilung vom Ist-Stand abweichen. Der Vermittler übernimmt für die Richtigkeit keinerlei Haftung. Die abgebildeten Möbel und Einrichtungsgegenstände sind lediglich symbolhaft dargestellt und nicht Teil der Immobilie. **KEIN MASSSTAB!**

