


| Geschäftsfläche



FREISTÄDTERSTRASSE 313-315


4040 Linz – 2. OG

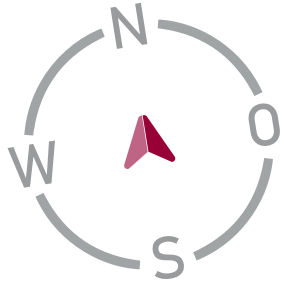

TOP 2.OG

Freistädterstraße 315-317, 4040 Linz

2.OG
1.OG
EG

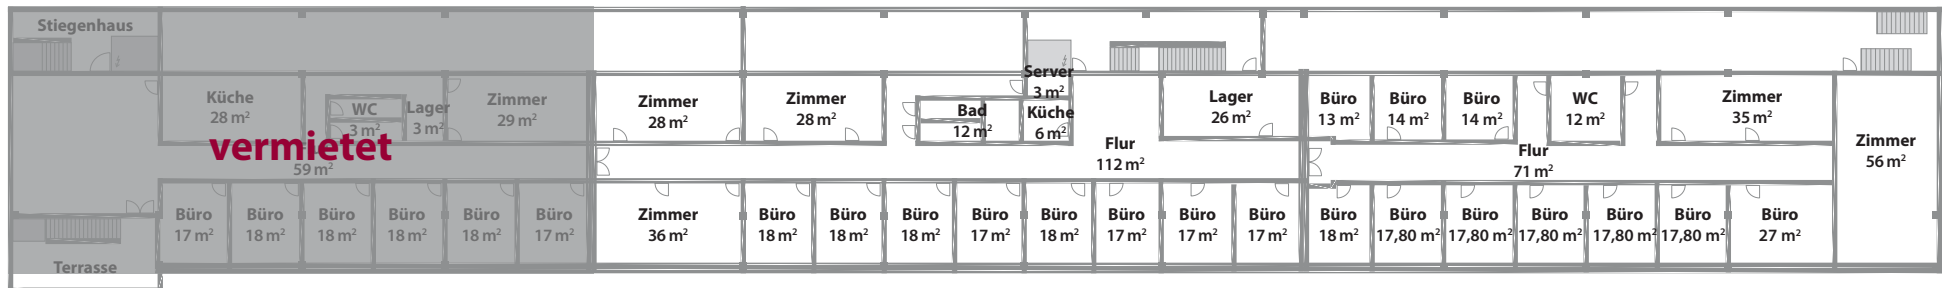

2.OG

verfügbare Fläche: 739,25 m²

TOP 11

ca. 313,30 m²

TOP 10

ca. 425,95 m²

Die vorliegenden Planunterlagen dienen der groben Orientierung und können in Fläche und Aufteilung vom Ist-Stand abweichen. Der Vermittler übernimmt für die Richtigkeit keinerlei Haftung. Die abgebildeten Möbel und Einrichtungsgegenstände sind lediglich symbolhaft dargestellt und nicht Teil der Immobilie. **KEIN MASSSTAB!**