


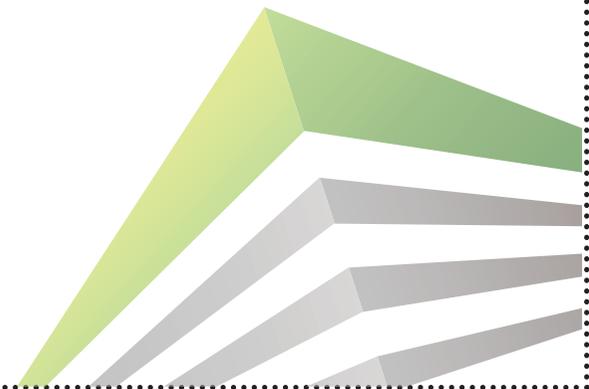


LANDSTRASSE 14

4020 Linz





Die vorliegenden Planunterlagen dienen der groben Orientierung und können in Fläche und Aufteilung vom Ist-Stand abweichen. Der Vermittler übernimmt für die Richtigkeit keinerlei Haftung. Die abgebildeten Möbel und Einrichtungsgegenstände sind lediglich symbolhaft dargestellt und nicht Teil der Immobilie. **KEIN MASSSTAB!**

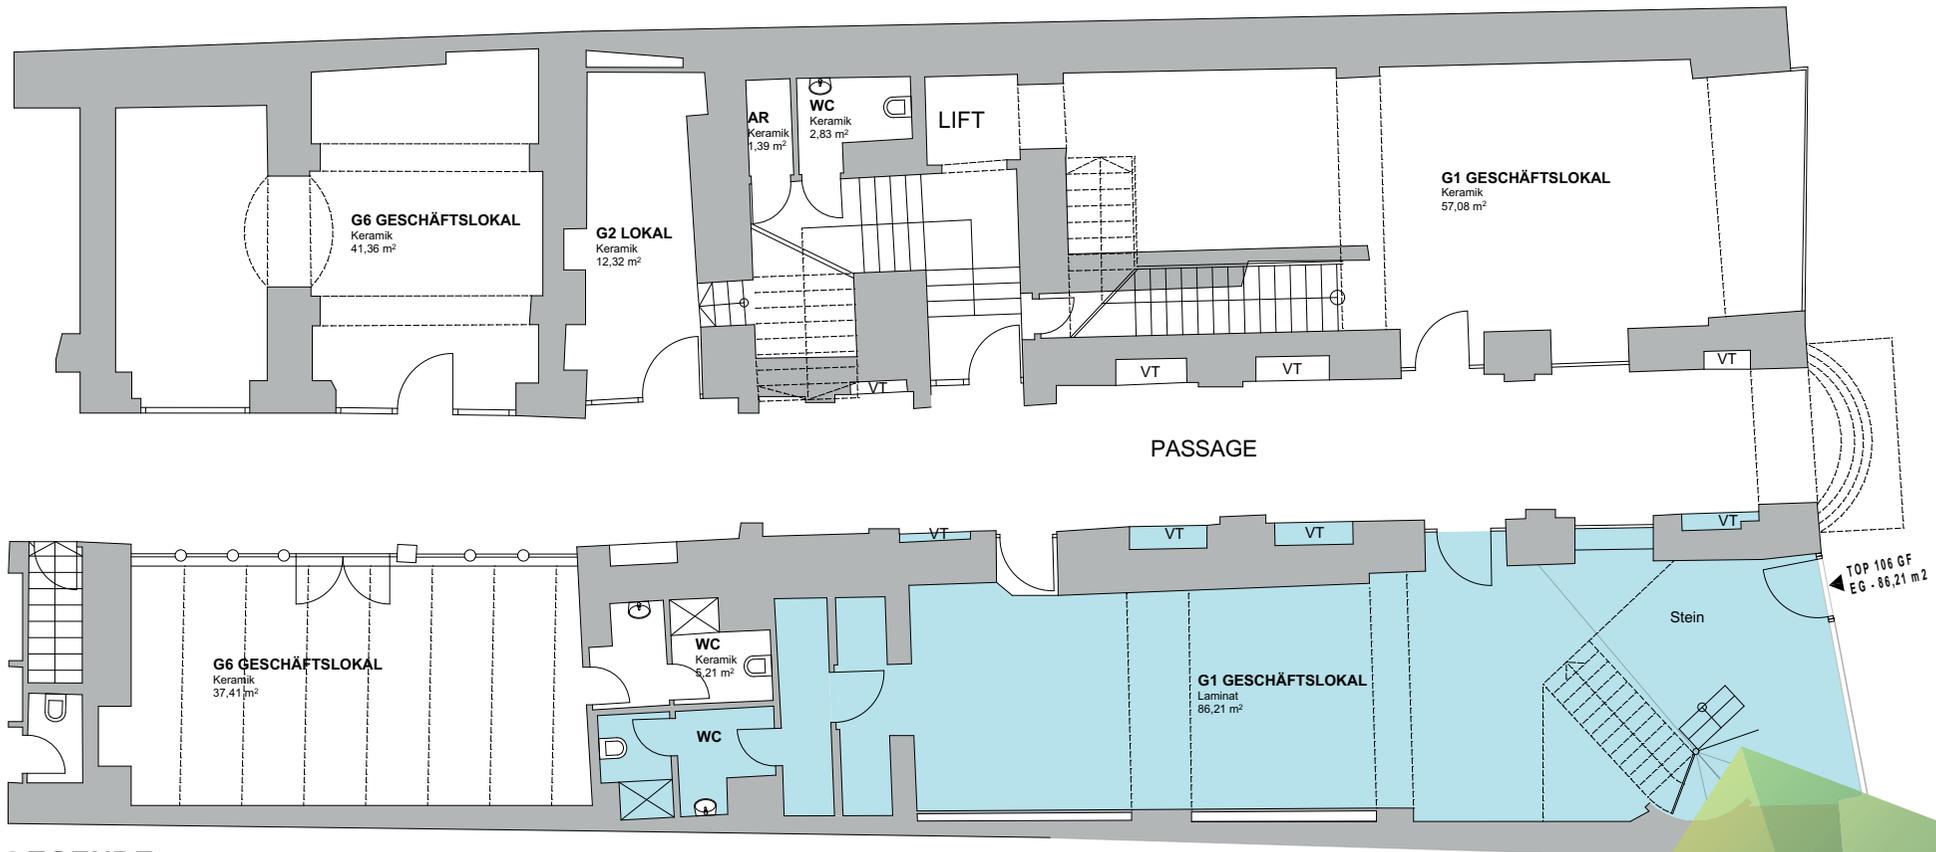

LEGENDE


	TOP 106 GF EG	- 86,21 m ²
	TOP 106 GF 1.OG	- 112,04 m ²
	TOP 106 VITRINE	- 1,70 m ²
	TOP 106 GESAMT	- 199,95 m ²
	TOP 202 BÜRO 1.OG	- 10,22 m ²
	TOP 201 LAGER 1.OG	- 79,78 m ²



1.OG

Landstraße 14, 4020 Linz

Die vorliegenden Planunterlagen dienen der groben Orientierung und können in Fläche und Aufteilung vom Ist-Stand abweichen. Der Vermittler übernimmt für die Richtigkeit keinerlei Haftung. Die abgebildeten Möbel und Einrichtungsgegenstände sind lediglich symbolhaft dargestellt und nicht Teil der Immobilie. **KEIN MASSSTAB!**

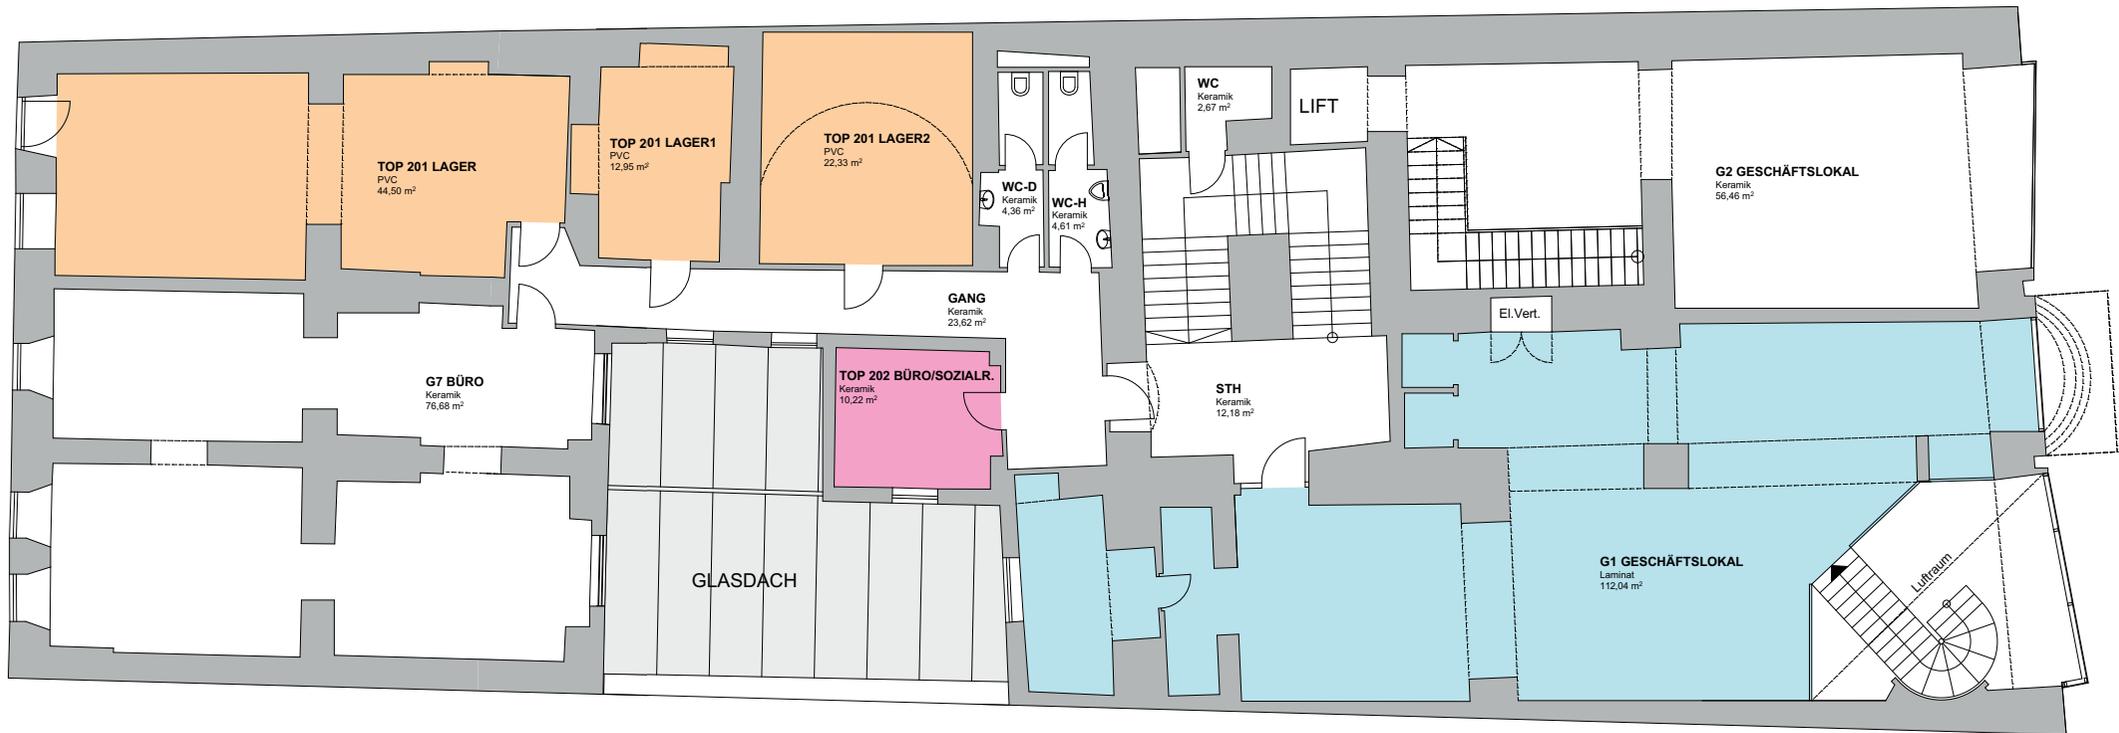

LEGENDE

	TOP 106 GF EG	- 86,21 m2
	TOP 106 GF 1.OG	- 112,04 m2
	TOP 106 VITRINE	- 1,70 m2
	TOP 106 GESAMT	- 199,95 m2
	TOP 202 BÜRO 1.OG	- 10,22 m2
	TOP 201 LAGER 1.OG	- 79,78 m2

