

GMK-Center # Auhoffeld



TOP C - Grundrissplan



Freistädterstraße 313-315, 4040 Linz - Urfahr



TOP - C

1. Obergeschoss

ca. 315 m²

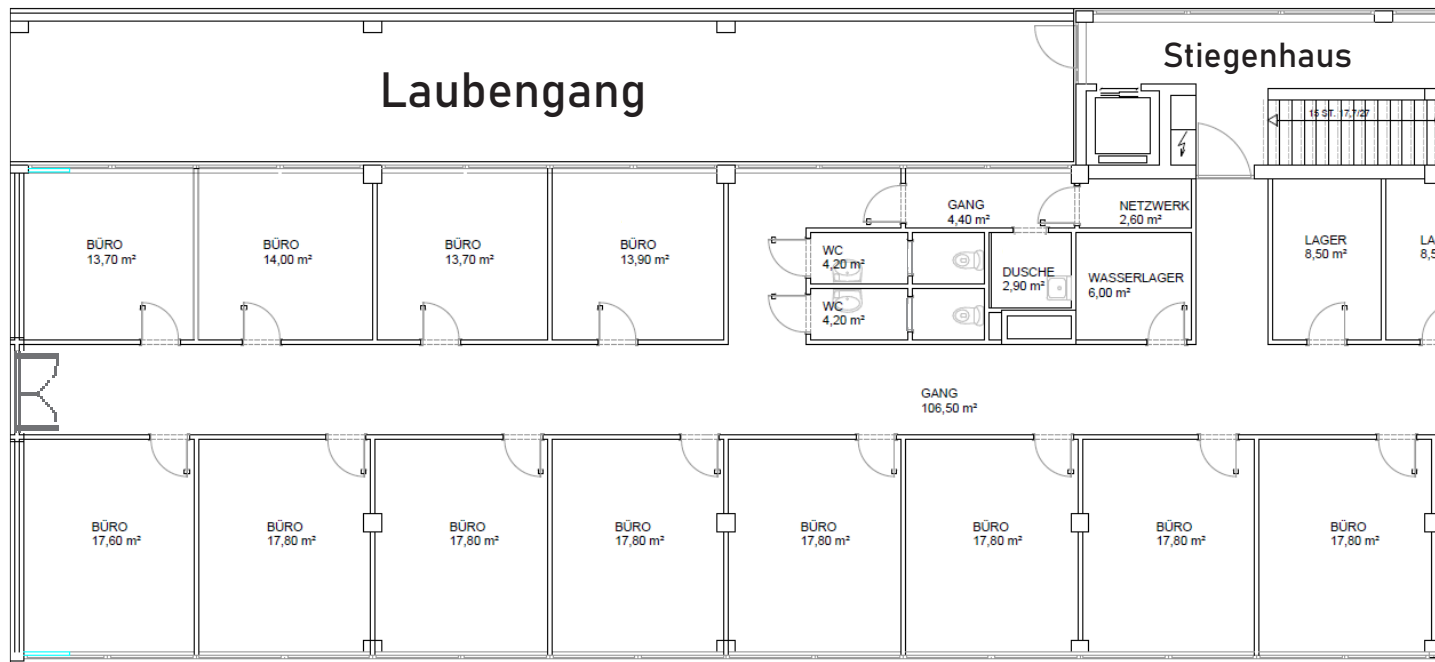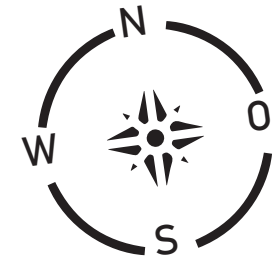

Die vorliegenden Planunterlagen dienen der Orientierung und können in Fläche und Aufteilung geringfügig vom Ist-Stand abweichen. Der Vermittler übernimmt für die Richtigkeit keinerlei Haftung.

KEIN MASSTAB!

