


| Geschäft zum Mieten

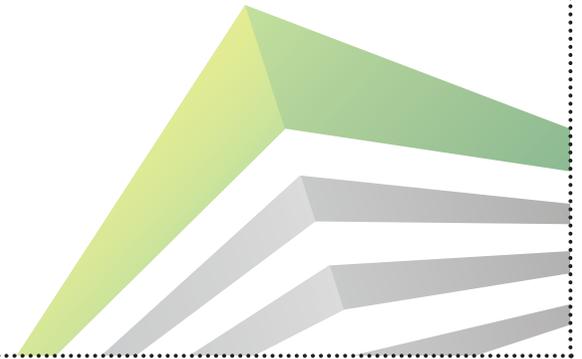

RAINERSTRASSE 6-8


4020 Linz – EG – G7





GESCHÄFT G7

Rainerstraße 6-8, 4020 Linz

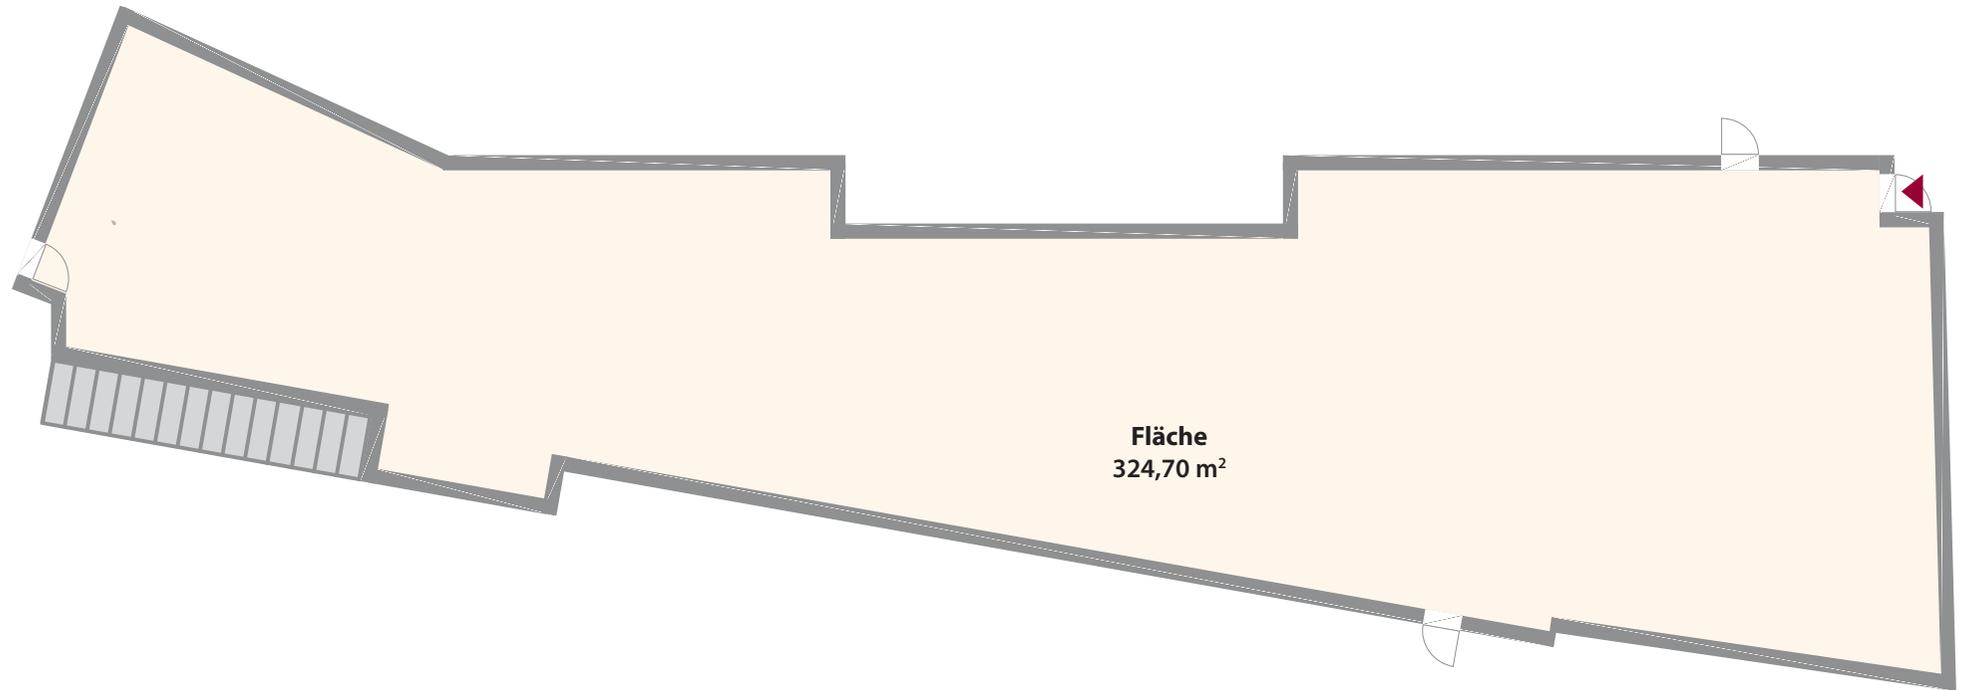

Fläche
324,70 m²

Die vorliegenden Planunterlagen dienen der groben Orientierung und können in Fläche und Aufteilung vom Ist-Stand abweichen. Der Vermittler übernimmt für die Richtigkeit keinerlei Haftung. Die abgebildeten Möbel und Einrichtungsgegenstände sind lediglich symbolhaft dargestellt und nicht Teil der Immobilie. **KEIN MASSSTAB!**

