

GMK-Center # Auhoffeld





TOP A - Grundrissplan

Freistädterstraße 313-315, 4040 Linz - Urfahr



TOP - A

1. Obergeschoss
ca. 430 m²

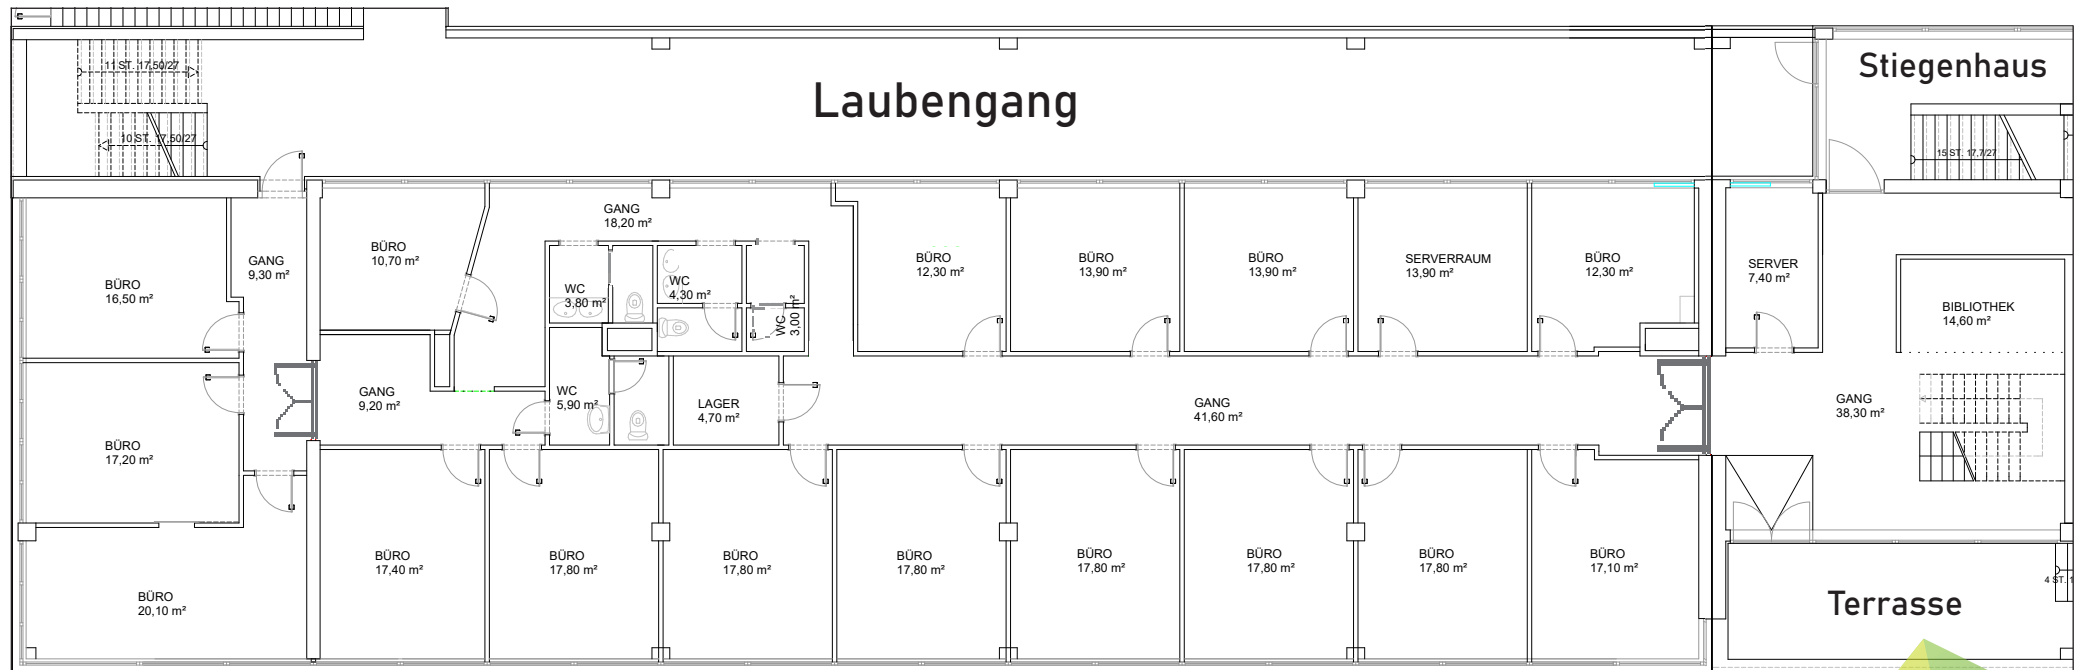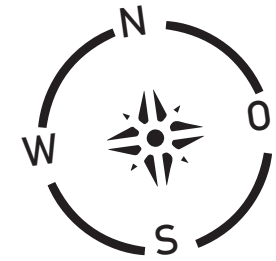

 Freistädterstraße

Die vorliegenden Planunterlagen dienen der Orientierung und können in Fläche und Aufteilung geringfügig vom Ist-Stand abweichen. Der Vermittler übernimmt für die Richtigkeit keinerlei Haftung.
KEIN MASSTAB!