


ERDGESCHOSS

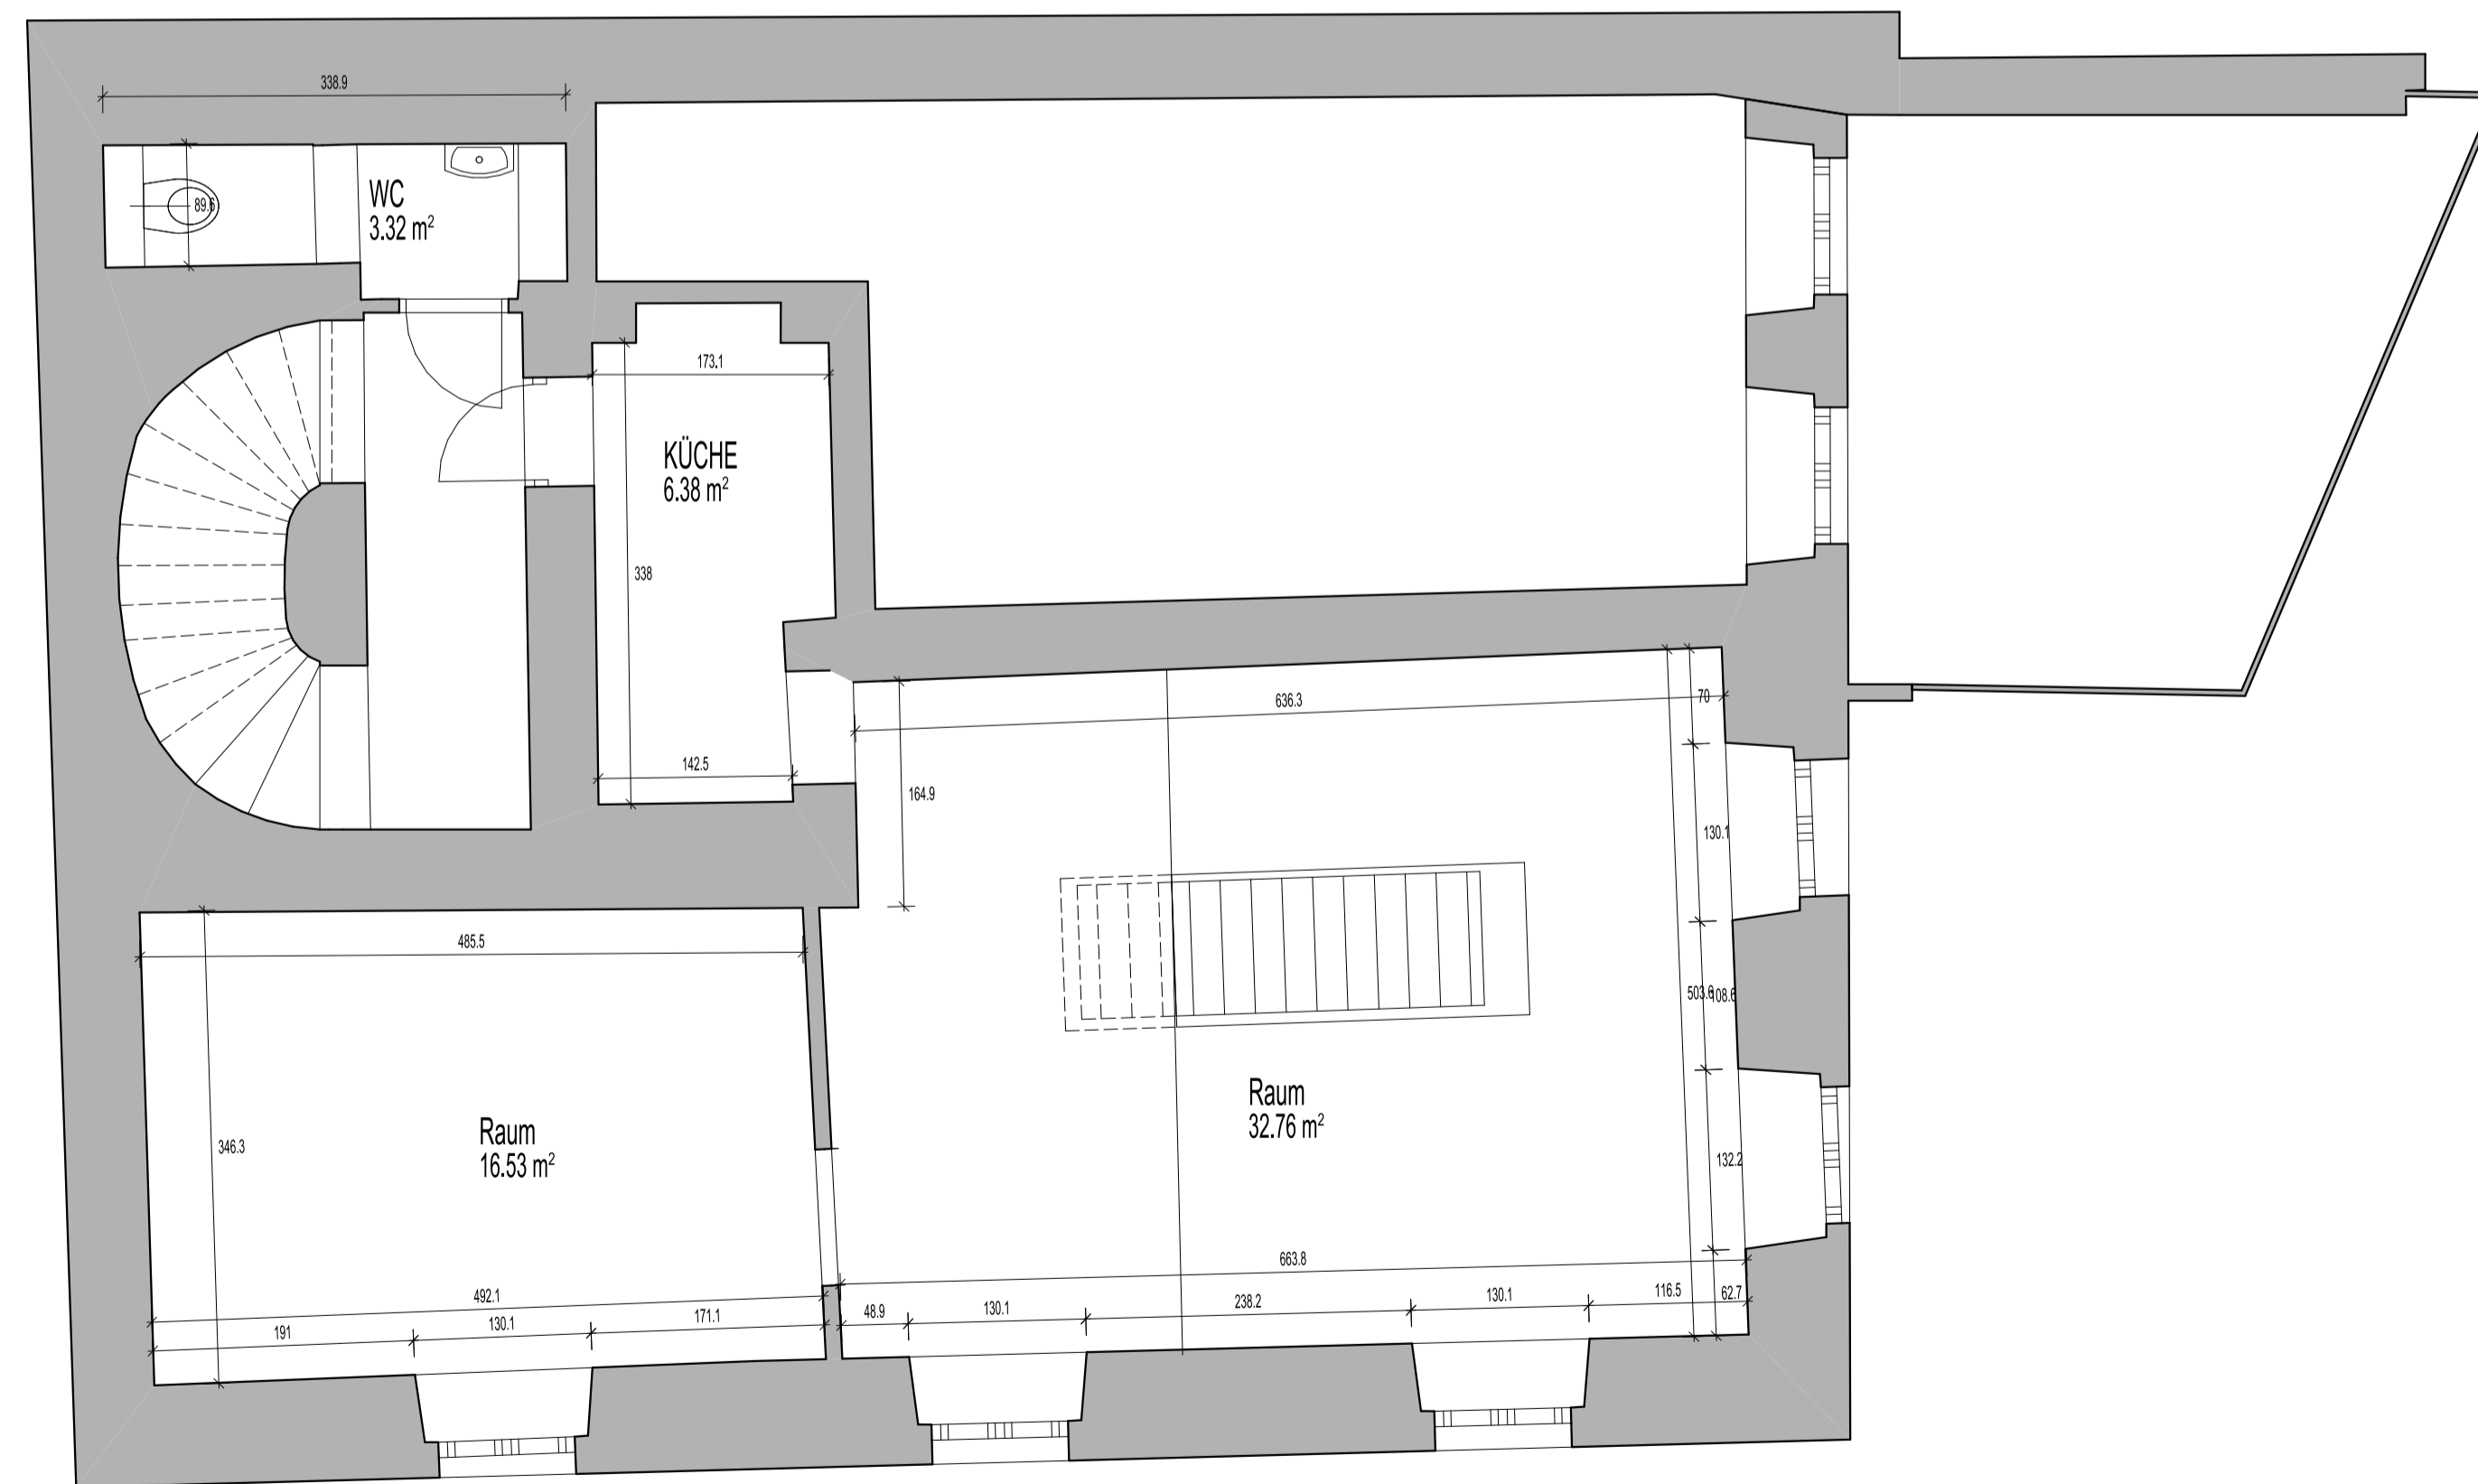

1. OBERGESCHOSS

Im Sinne des Baukoordinationsgesetzes ist der Auftraggeber/Bauherr für die Einhaltung aller im Bau-VG genannten Pflichten verantwortlich. Detaillierte Informationen unter: www.arbeitsinspektion.gov.at

BESTAND VORABZUG			
M 1 : 5 0			
BESTAND Graben 35			
GRUNDSTÜCK NR : _____		KATASTRALGEM : _____	
BAUHERR :	GRUNDEIGENTÜMER :		
Unterschrift	Unterschrift		
PLANVERFASSER :	BAUFÜHRER :		
WBM Wilschko Baumanagement GmbH Heideweg 1 4209 Engenzitzdorf Tel.: +43 7235 20702 www.wilschko.cc baumeister@wilschko.cc			
BAUBEHÖRDE :	ÄNDERUNGSVERMERK :		
Bestand M 1:50 EG, 1 OG			
UMBAUTER RAUM : m³	BEBAUTE FLÄCHE : m²	NUTZFLÄCHE : m²	STATUS : FF
PLAN Nr. : Proj.Nr.: 24-002	Gezeichnet: FF		DATUM : 02.05.2024
WBM Wilschko Baumanagement GmbH			
Heideweg 1 4209 Engenzitzdorf Tel.: +43 7235 20702			
www.wilschko.cc baumeister@wilschko.cc			