

Gesamtnutzfläche: ca. 87,69 m<sup>2</sup>





# BÜRO/GESCHÄFT

Holzheimerstraße 57,  
4060 Leonding

Die vorliegenden Planunterlagen dienen der groben Orientierung und können in Fläche und Aufteilung vom Ist-Stand abweichen. Der Vermittler übernimmt für die Richtigkeit keinerlei Haftung. Die abgebildeten Möbel und Einrichtungsgegenstände sind lediglich symbolhaft dargestellt und nicht Teil der Immobilie. **KEIN MASSSTAB!**

3.OG  
2.OG  
1.OG  
EG

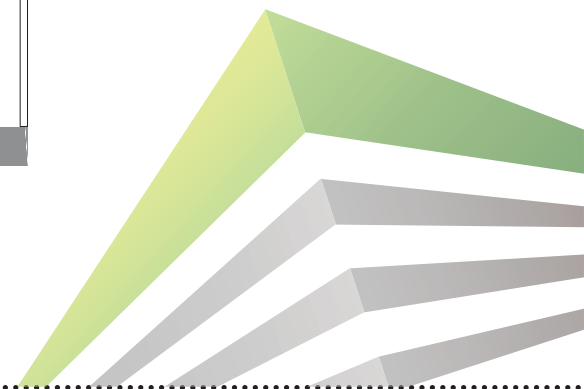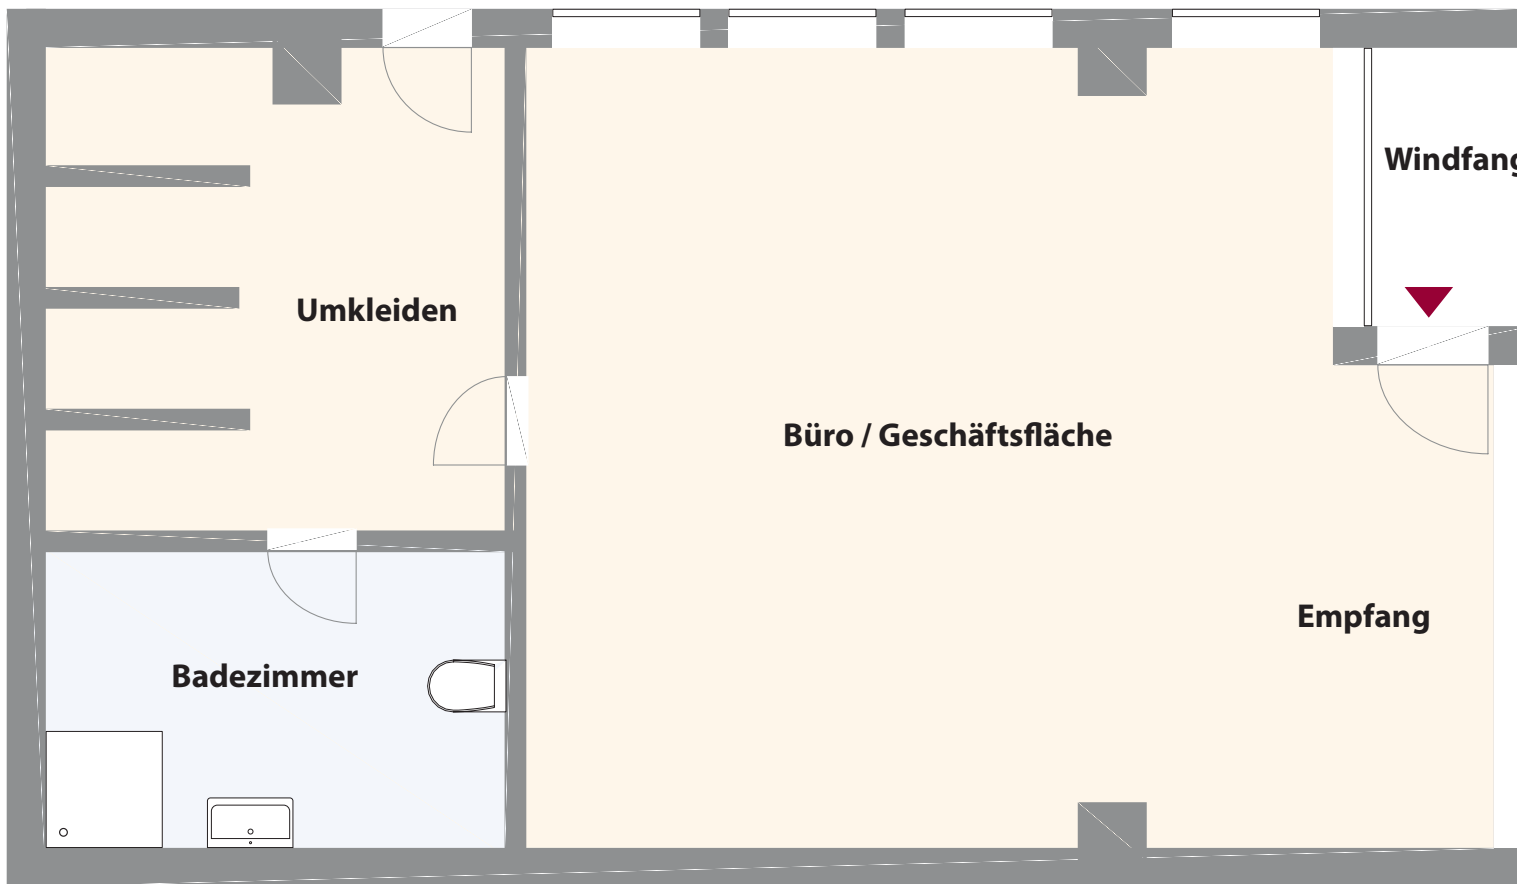

© PROJEKTAS, 05/2022