


Gesamtwohnfläche: ca. 171,55 m²

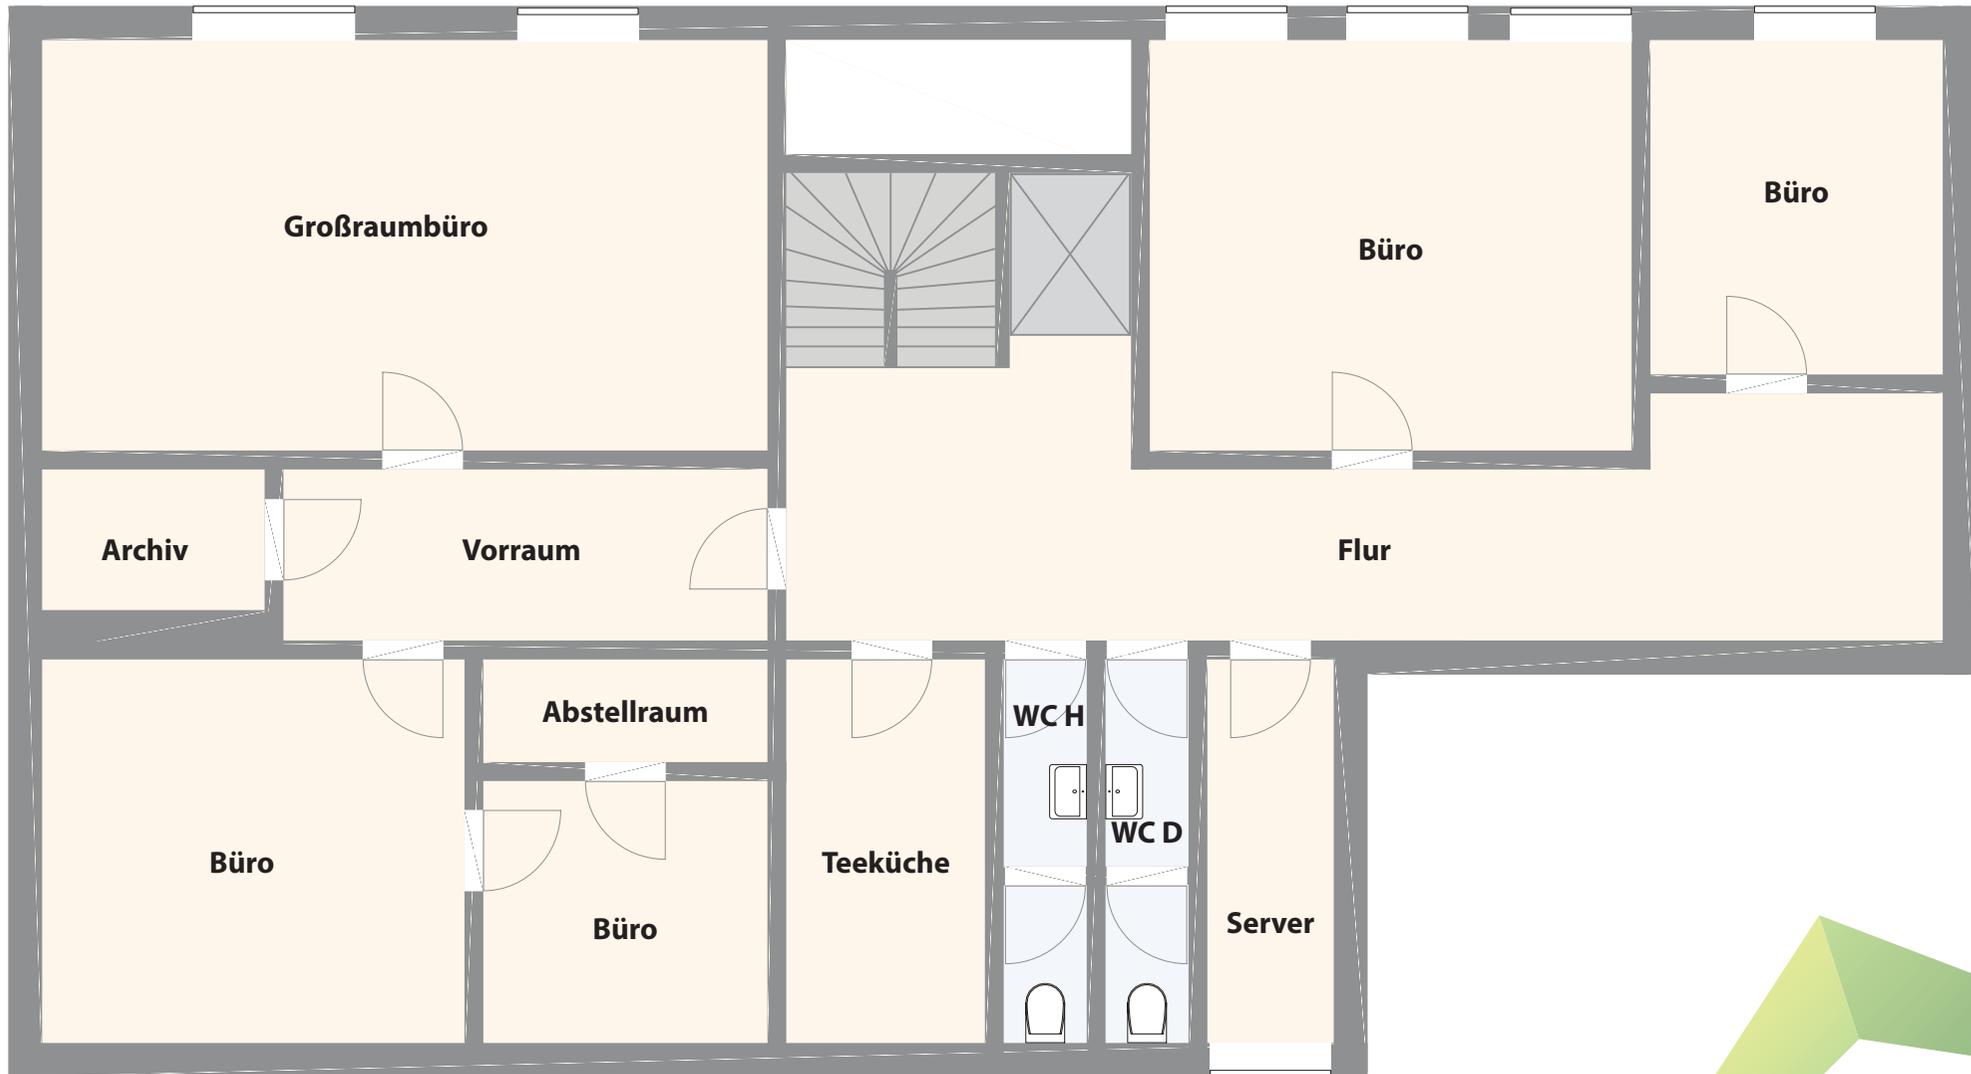


BÜRO
Zamenhofstraße 25, 4020 Linz

2.OG
1.OG
EG



Die vorliegenden Planunterlagen dienen der groben Orientierung und können in Fläche und Aufteilung vom Ist-Stand abweichen. Der Vermittler übernimmt für die Richtigkeit keinerlei Haftung. Die abgebildeten Möbel und Einrichtungsgegenstände sind lediglich symbolhaft dargestellt und nicht Teil der Immobilie.
KEIN MASSSTAB!

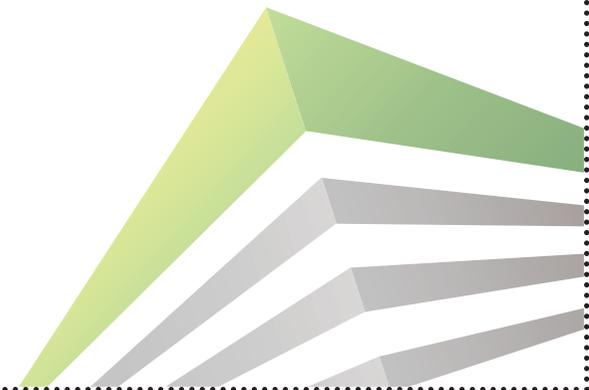

©PROJEKTAS, 09/2022