


Gesamtnutzfläche: ca. 94,64 m<sup>2</sup>

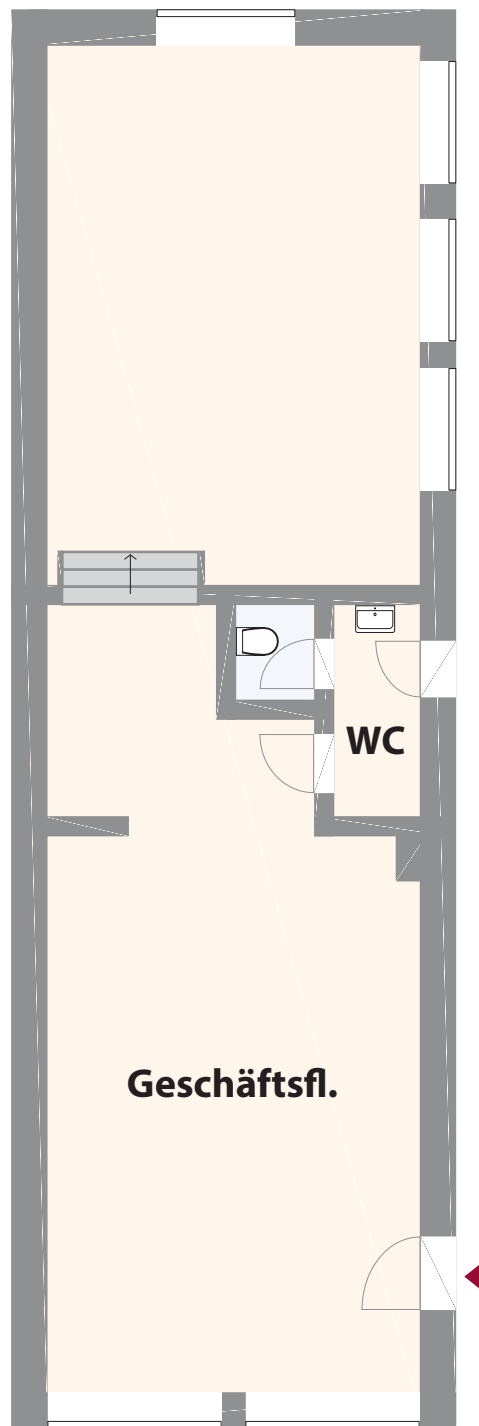

**GELOK**

Humboldtstraße 8, 4020 Linz

Die vorliegenden Planunterlagen dienen der groben Orientierung und können in Fläche und Aufteilung vom Ist-Stand abweichen. Der Vermittler übernimmt für die Richtigkeit keinerlei Haftung. Die abgebildeten Möbel und Einrichtungsgegenstände sind lediglich symbolhaft dargestellt und nicht Teil der Immobilie. **KEIN MASSSTAB!**

- DG
- 4.OG
- 3.OG
- 2.OG
- 1.OG
- EG**

