


Büro / Atelier / Praxis

ca. 63 m²

Die vorliegenden Planunterlagen dienen der Orientierung und können in Fläche und Aufteilung geringfügig vom Ist-Stand abweichen. Der Vermittler übernimmt für die Richtigkeit keinerlei Haftung.

KEIN MASSTAB!

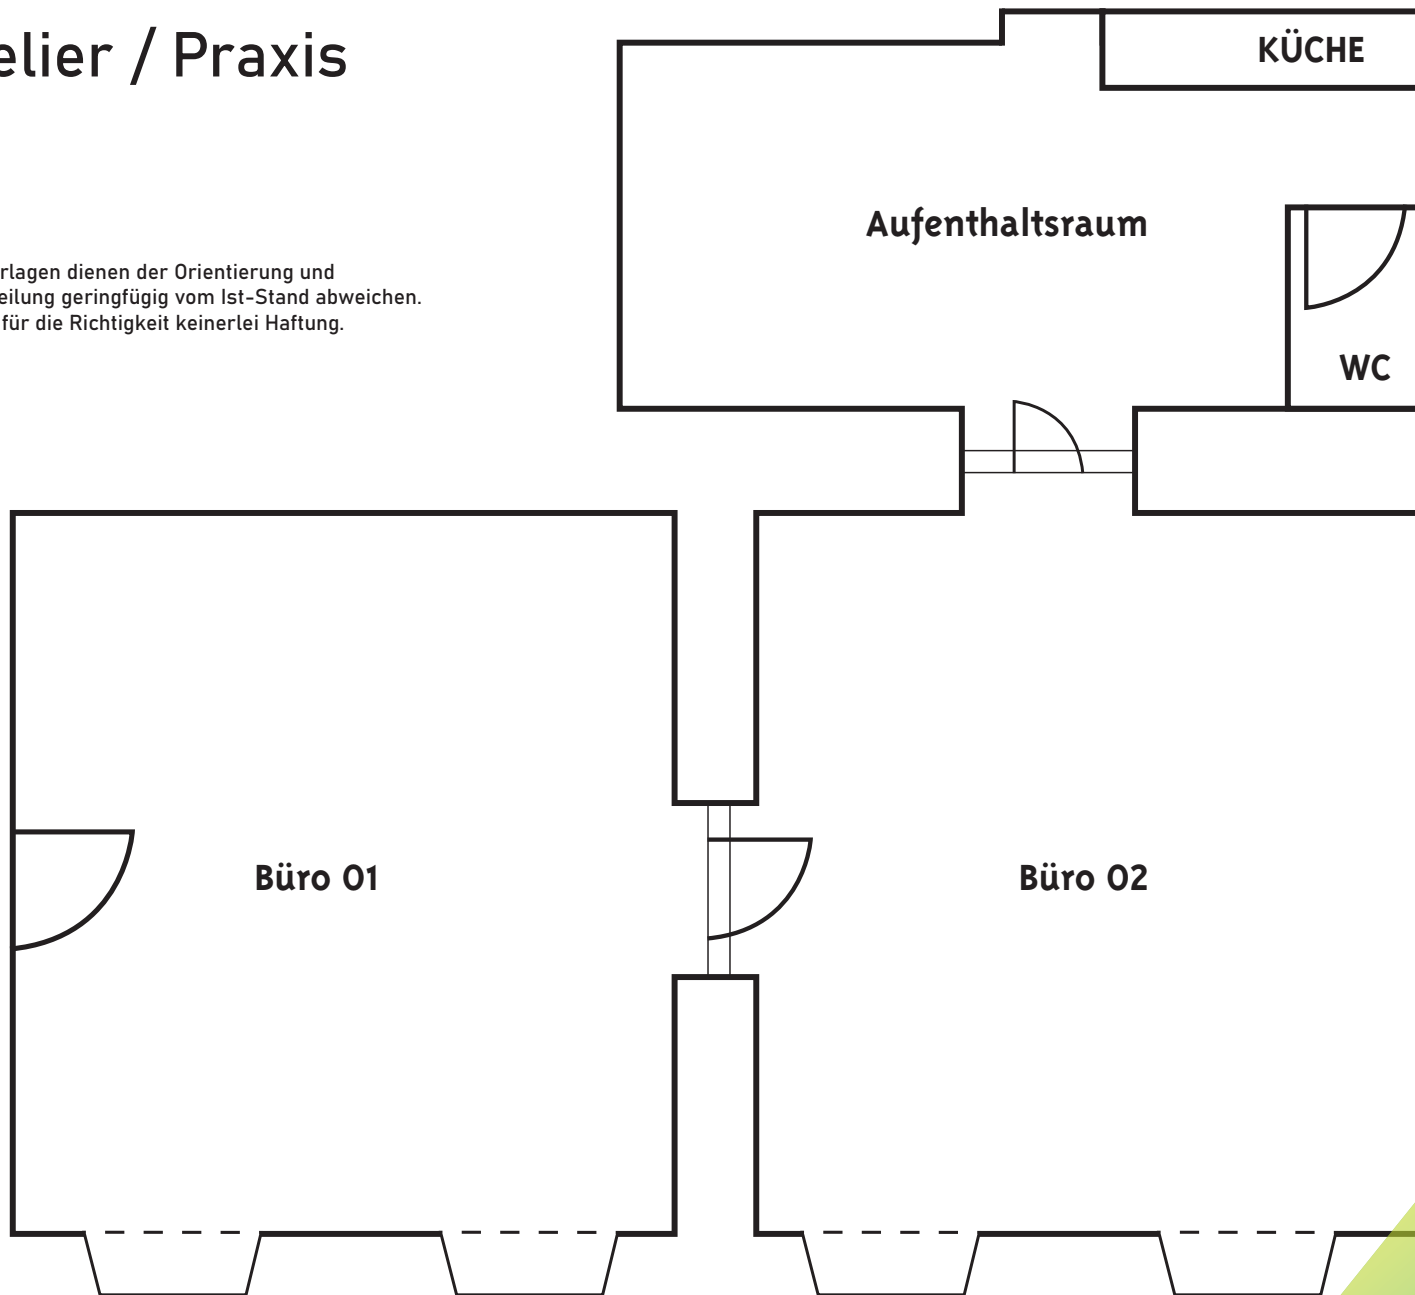

MUSEUMSTRASSE

KURZPARKZONE

