


Gesamtfläche: ca. 90 m²

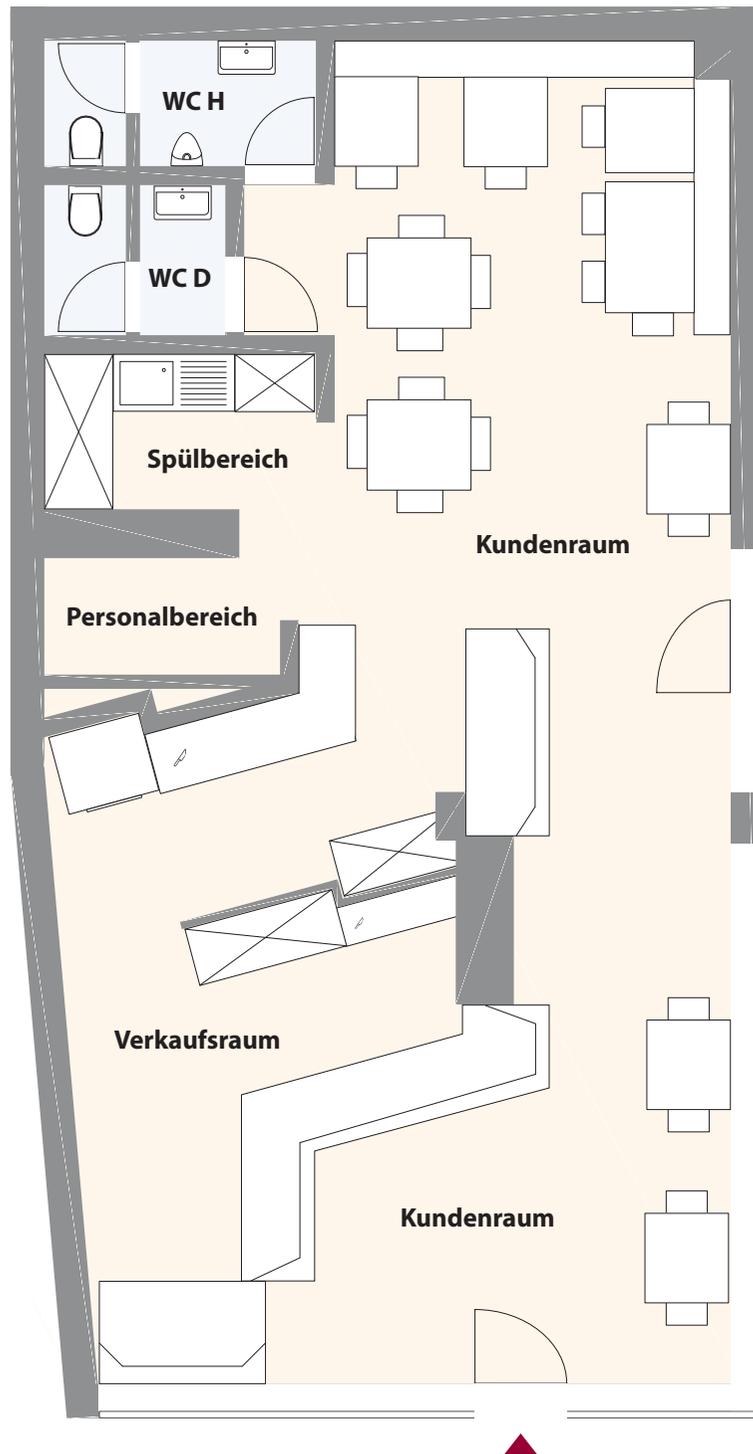

GESCHÄFT EG

Hauptstraße 39, 4040 Linz

Die vorliegenden Planunterlagen dienen der groben Orientierung und können in Fläche und Aufteilung vom Ist-Stand abweichen. Der Vermittler übernimmt für die Richtigkeit keinerlei Haftung. Die abgebildeten Möbel und Einrichtungsgegenstände sind lediglich symbolhaft dargestellt und nicht Teil der Immobilie. **KEIN MASSSTAB!**

5.OG
4.OG
3.OG
2.OG
1.OG
EG

