


# Planskizze 1.OG

Kaisergasse 16a, 4020 Linz

ca. 600 m<sup>2</sup> Bürofläche  
ca. 238 m<sup>2</sup> Terrassenfläche

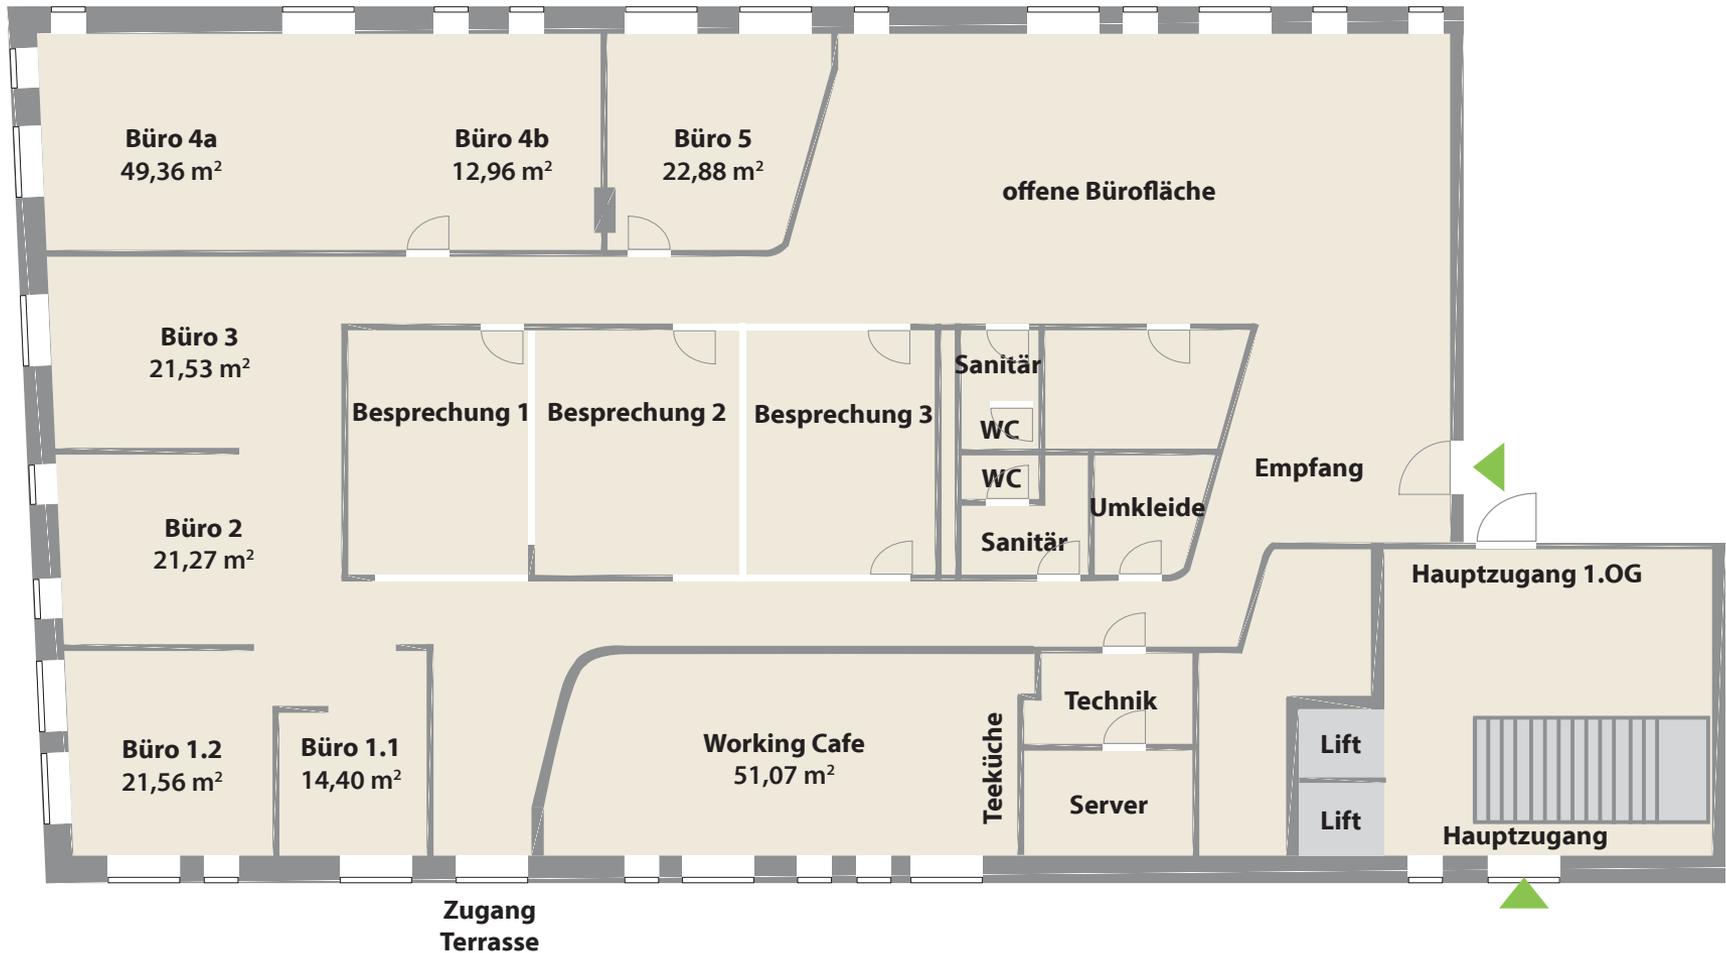

Die vorliegenden Planunterlagen dienen der groben Orientierung und können in Fläche und Aufteilung vom Ist-Stand abweichen (Kein Maßstab). Der Vermittler übernimmt für die Richtigkeit keinerlei Haftung. Die abgebildeten Möbel und Einrichtungsgegenstände sind lediglich symbolhaft dargestellt und nicht Teil der Immobilie. Plan: PROJEKTAS