


## | Geschäftsfläche



# **FREISTÄDTERSTRASSE 313-315**

4040 Linz – 1. und 2. OG





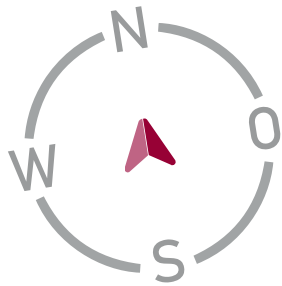

# 1. OG & 2.OG

Freistädterstraße 315-317, 4040 Linz

©PROJEKTAS, 06/2020

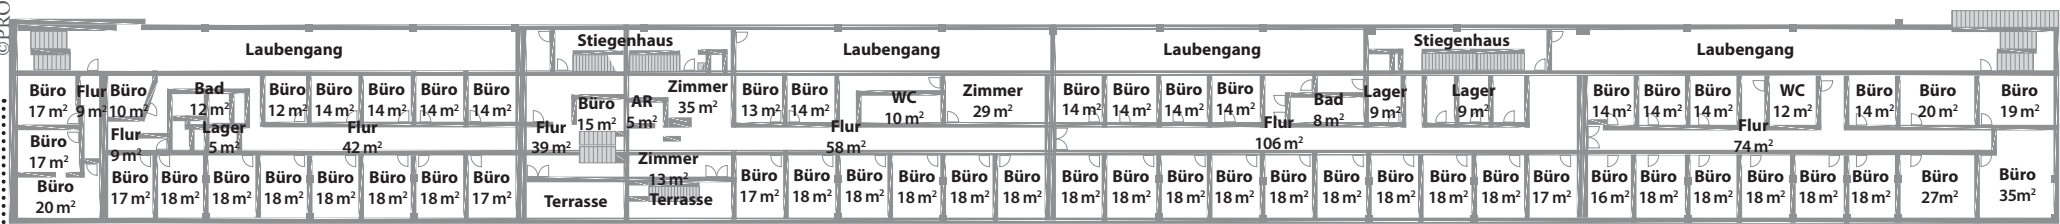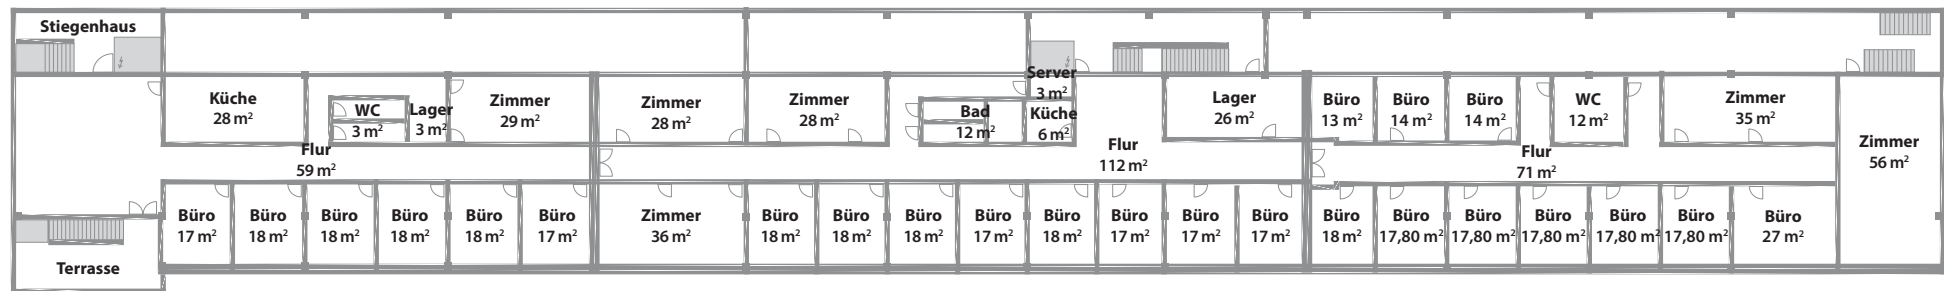

Die vorliegenden Planunterlagen dienen der groben Orientierung und können in Fläche und Aufteilung vom Ist-Stand abweichen. Der Vermittler übernimmt für die Richtigkeit keinerlei Haftung. Die abgebildeten Möbel und Einrichtungsgegenstände sind lediglich symbolhaft dargestellt und nicht Teil der Immobilie. **KEIN MASSSTAB!**

