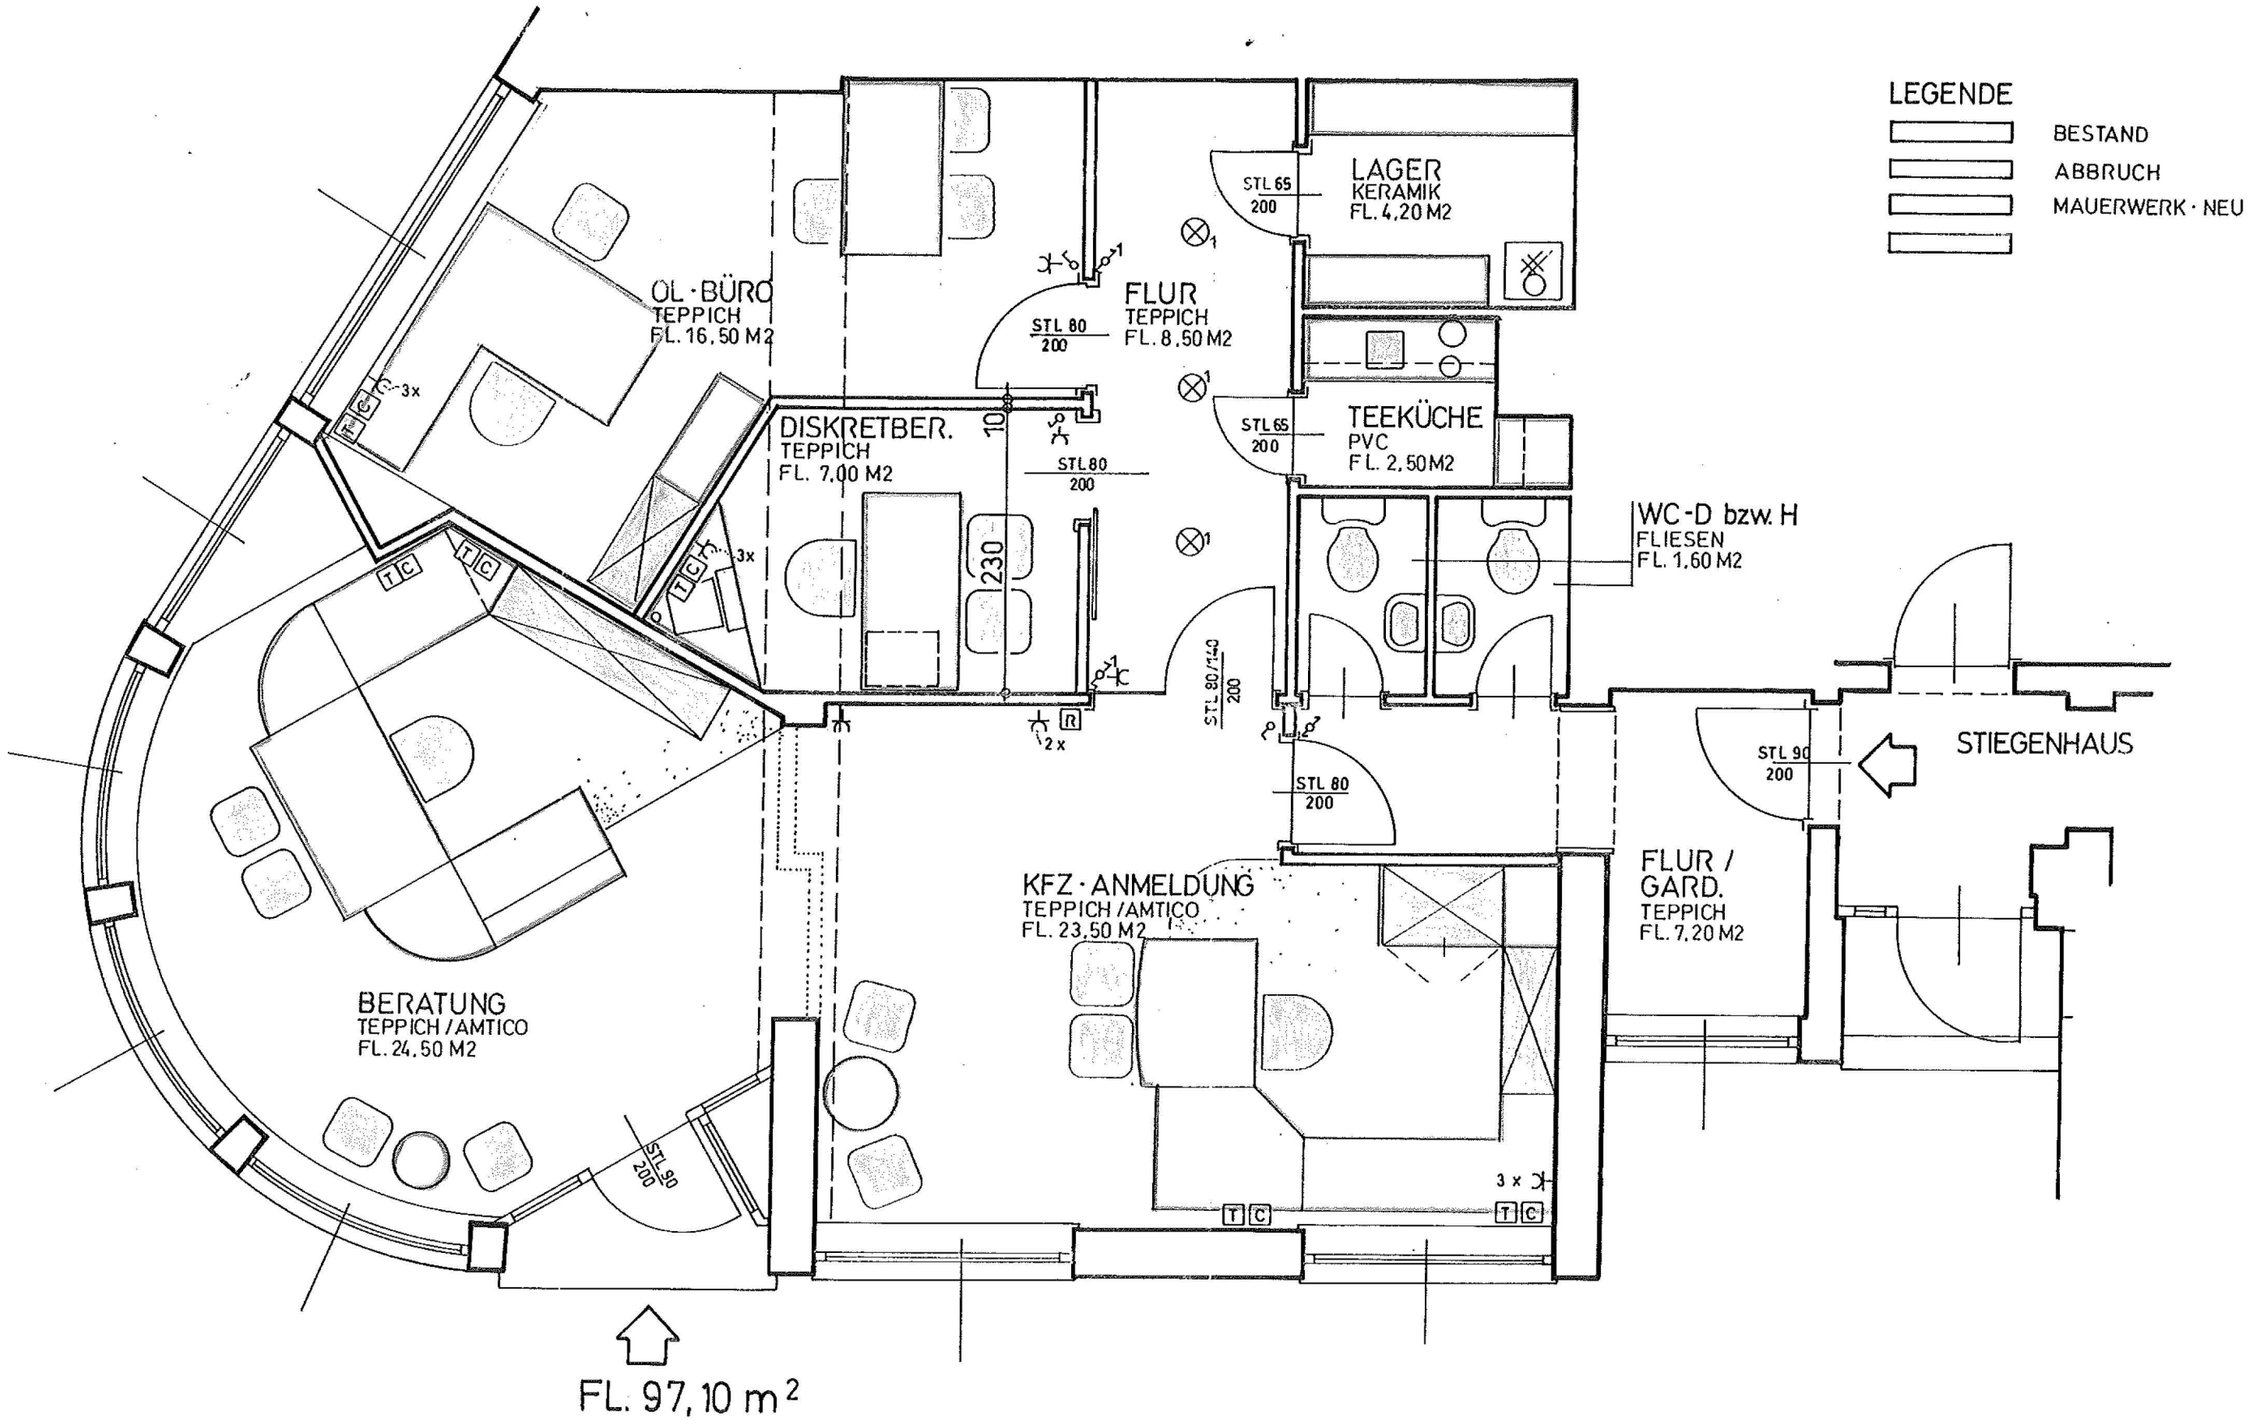
LEGENDE
BESTAND
ABBRUCH
MAUERWERK · NEU
OL · BÜRO
TEPPICH
FL. 16,50 M2
DISKRETBER.
TEPPICH
FL. 7,00 M2
FLUR
TEPPICH
FL. 8,50 M2
LAGER
KERAMIK
FL. 4,20 M2
TEEKÜCHE
PVC
FL. 2,50 M2
WC-D bzw. H
FLIESEN
FL. 1,60 M2
STIEGENHAUS
FLUR /
GARD.
TEPPICH
FL. 7,20 M2
KFZ · ANMELDUNG
TEPPICH / AMTICO
FL. 23,50 M2
BERATUNG
TEPPICH / AMTICO
FL. 24,50 M2
STL 65
200
STL 80
200
STL 80/140
200
STL 90
200
230
10
3x
2x
T C
R
FL. 97,10 m²

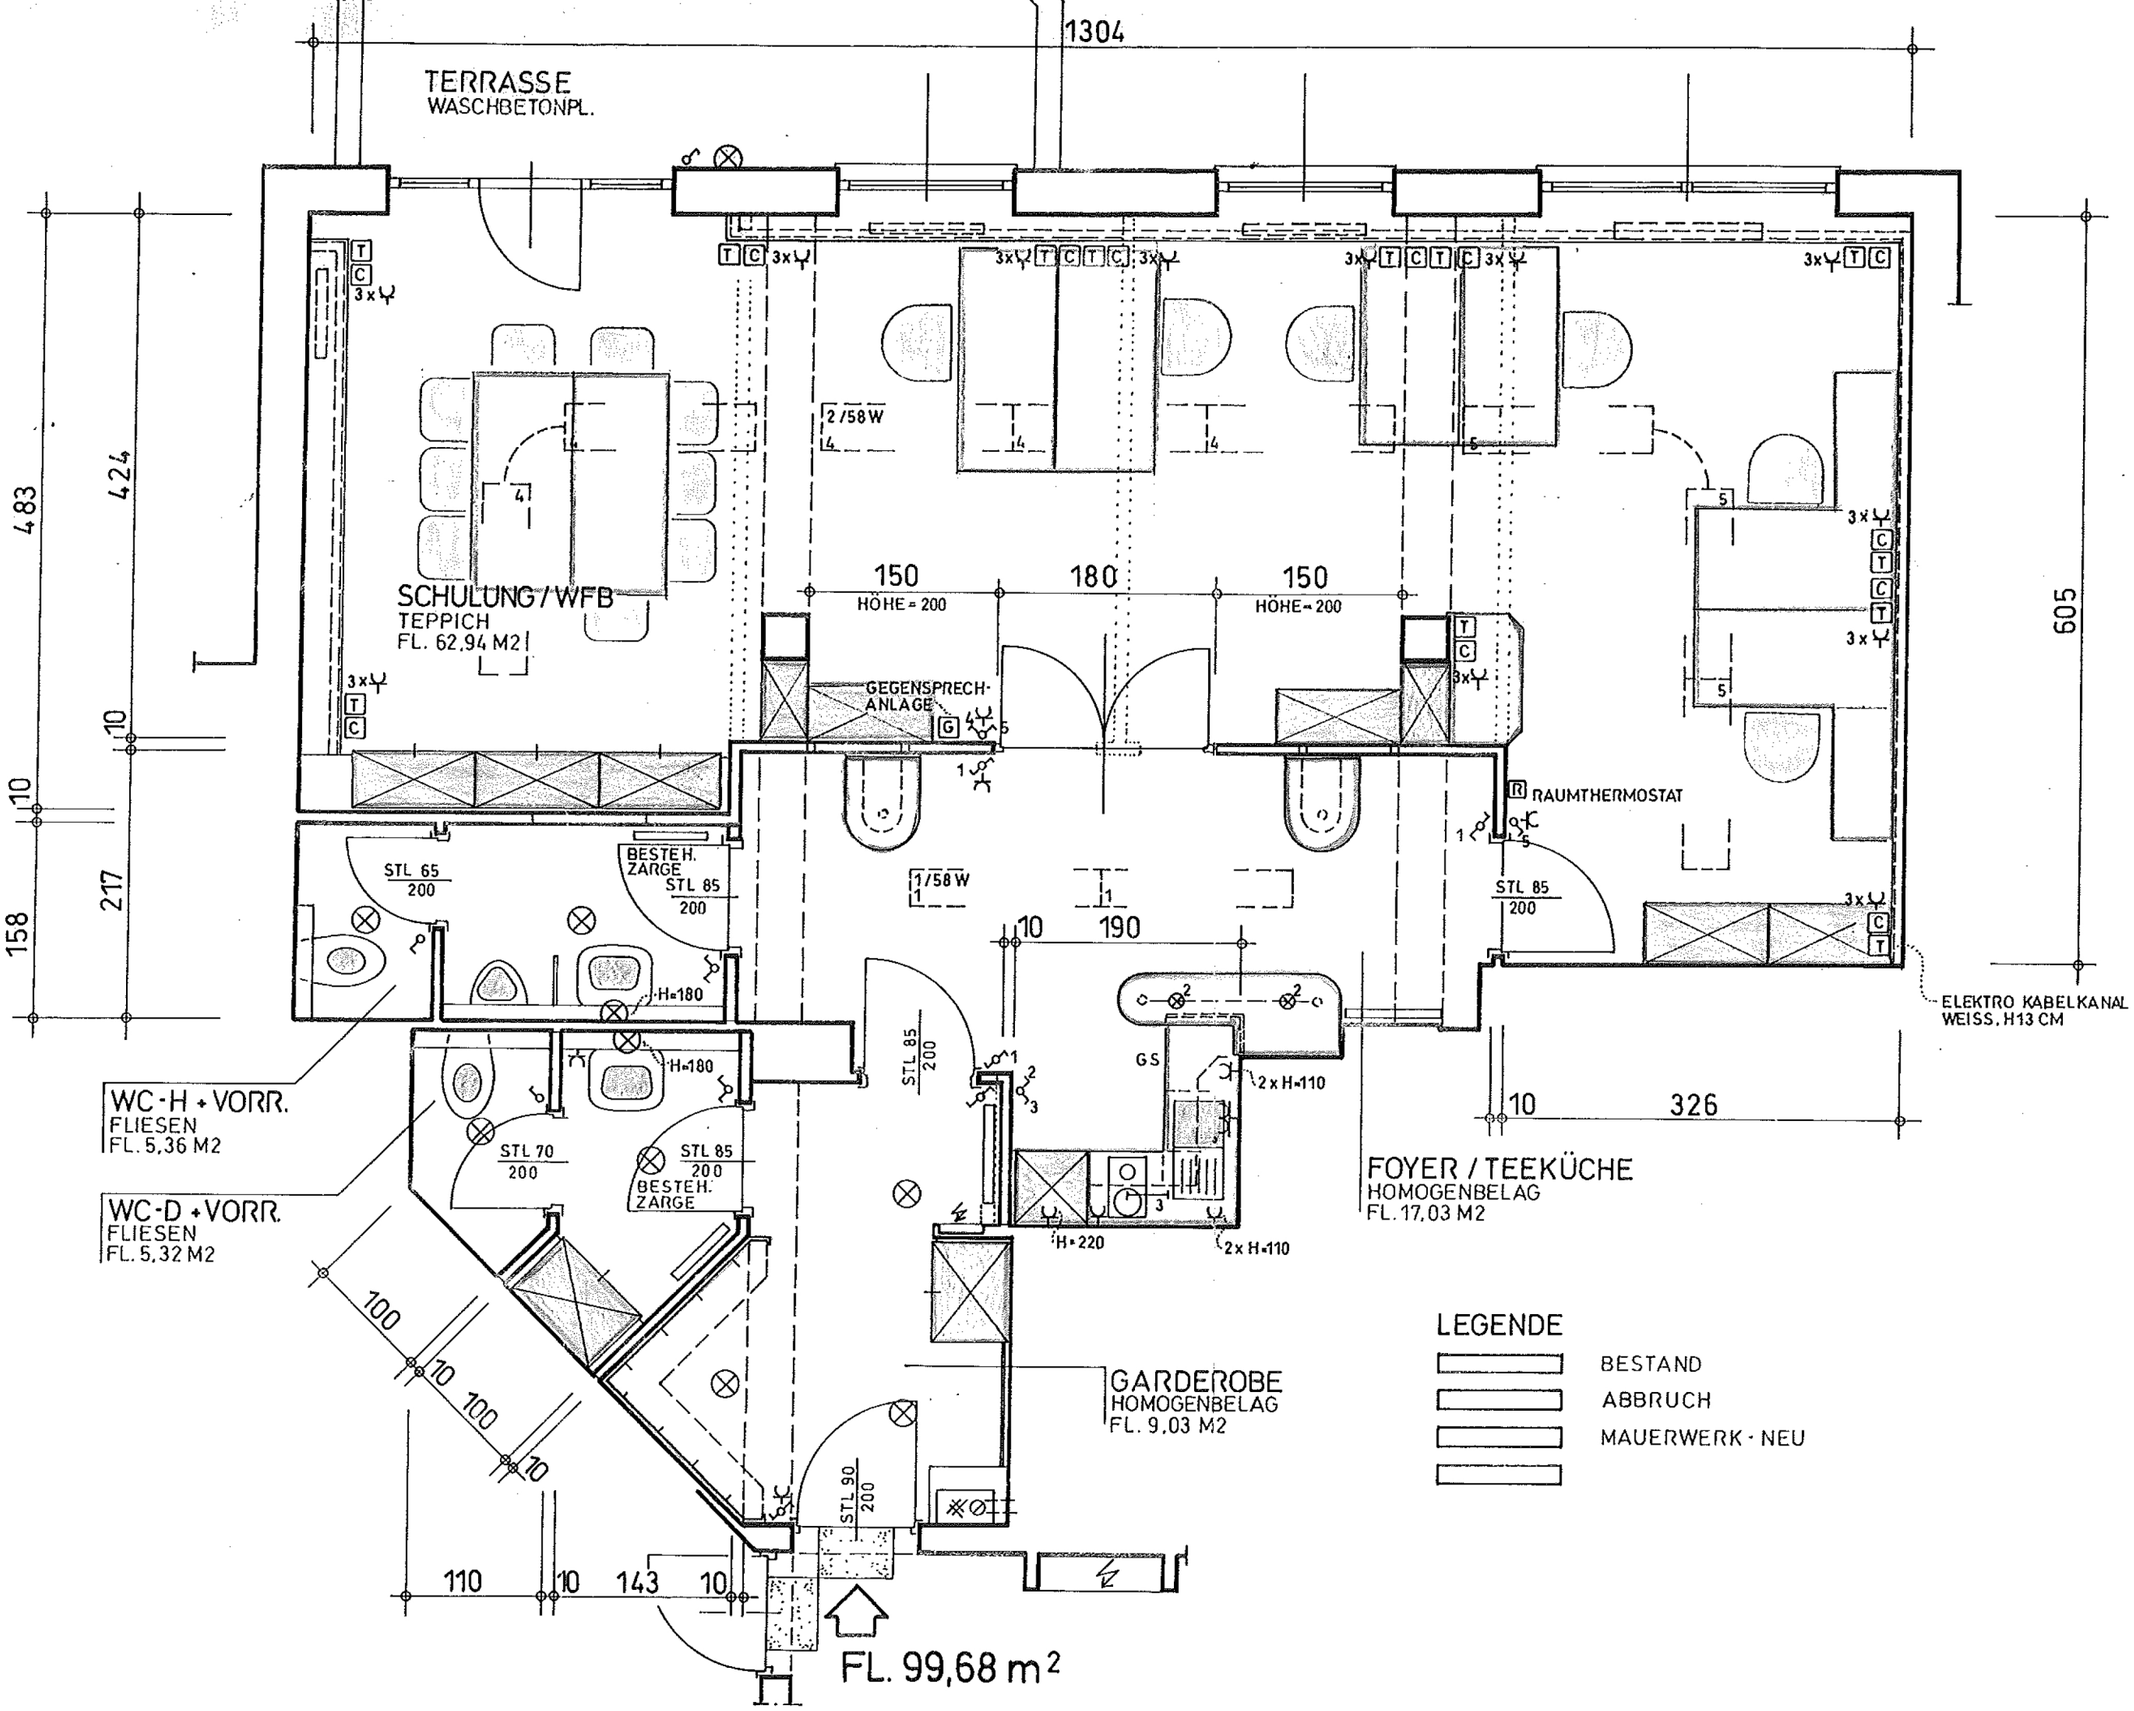
1304
TERRASSE
WASCHBETONPL.
605
483
424
10
10
217
158
SCHULUNG / WFB
TEPPICH
FL. 62,94 M2
150
180
150
HÖHE = 200
HÖHE = 200
2/58W
GEGENSPRECH-
ANLAGE
RAUMTHERMOSTAT
STL 65
200
BESTEH.
ZARGE
STL 85
200
1/58W
STL 85
200
190
10
H=180
H=180
STL 85
200
GS
2 x H=110
STL 70
200
STL 85
200
BESTEH.
ZARGE
H=220
2 x H=110
326
10
FOYER / TEEKÜCHE
HOMOGENBELAG
FL. 17,03 M2
ELEKTRO KABELKANAL
WEISS, H13 CM
WC-H + VORR.
FLIESEN
FL. 5,36 M2
WC-D + VORR.
FLIESEN
FL. 5,32 M2
100
10
100
10
GARDEROBE
HOMOGENBELAG
FL. 9,03 M2
STL 90
200
110
10
143
10
FL. 99,68 m²
LEGENDE
BESTAND
ABBRUCH
MAUERWERK - NEU