




DIENSTLEISTUNGSZENTRUM STEYREGG

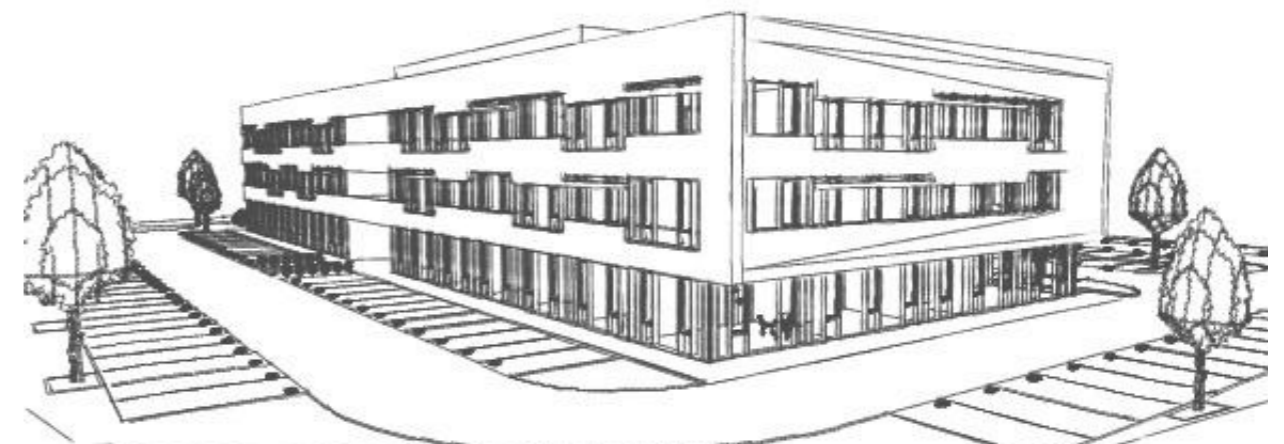

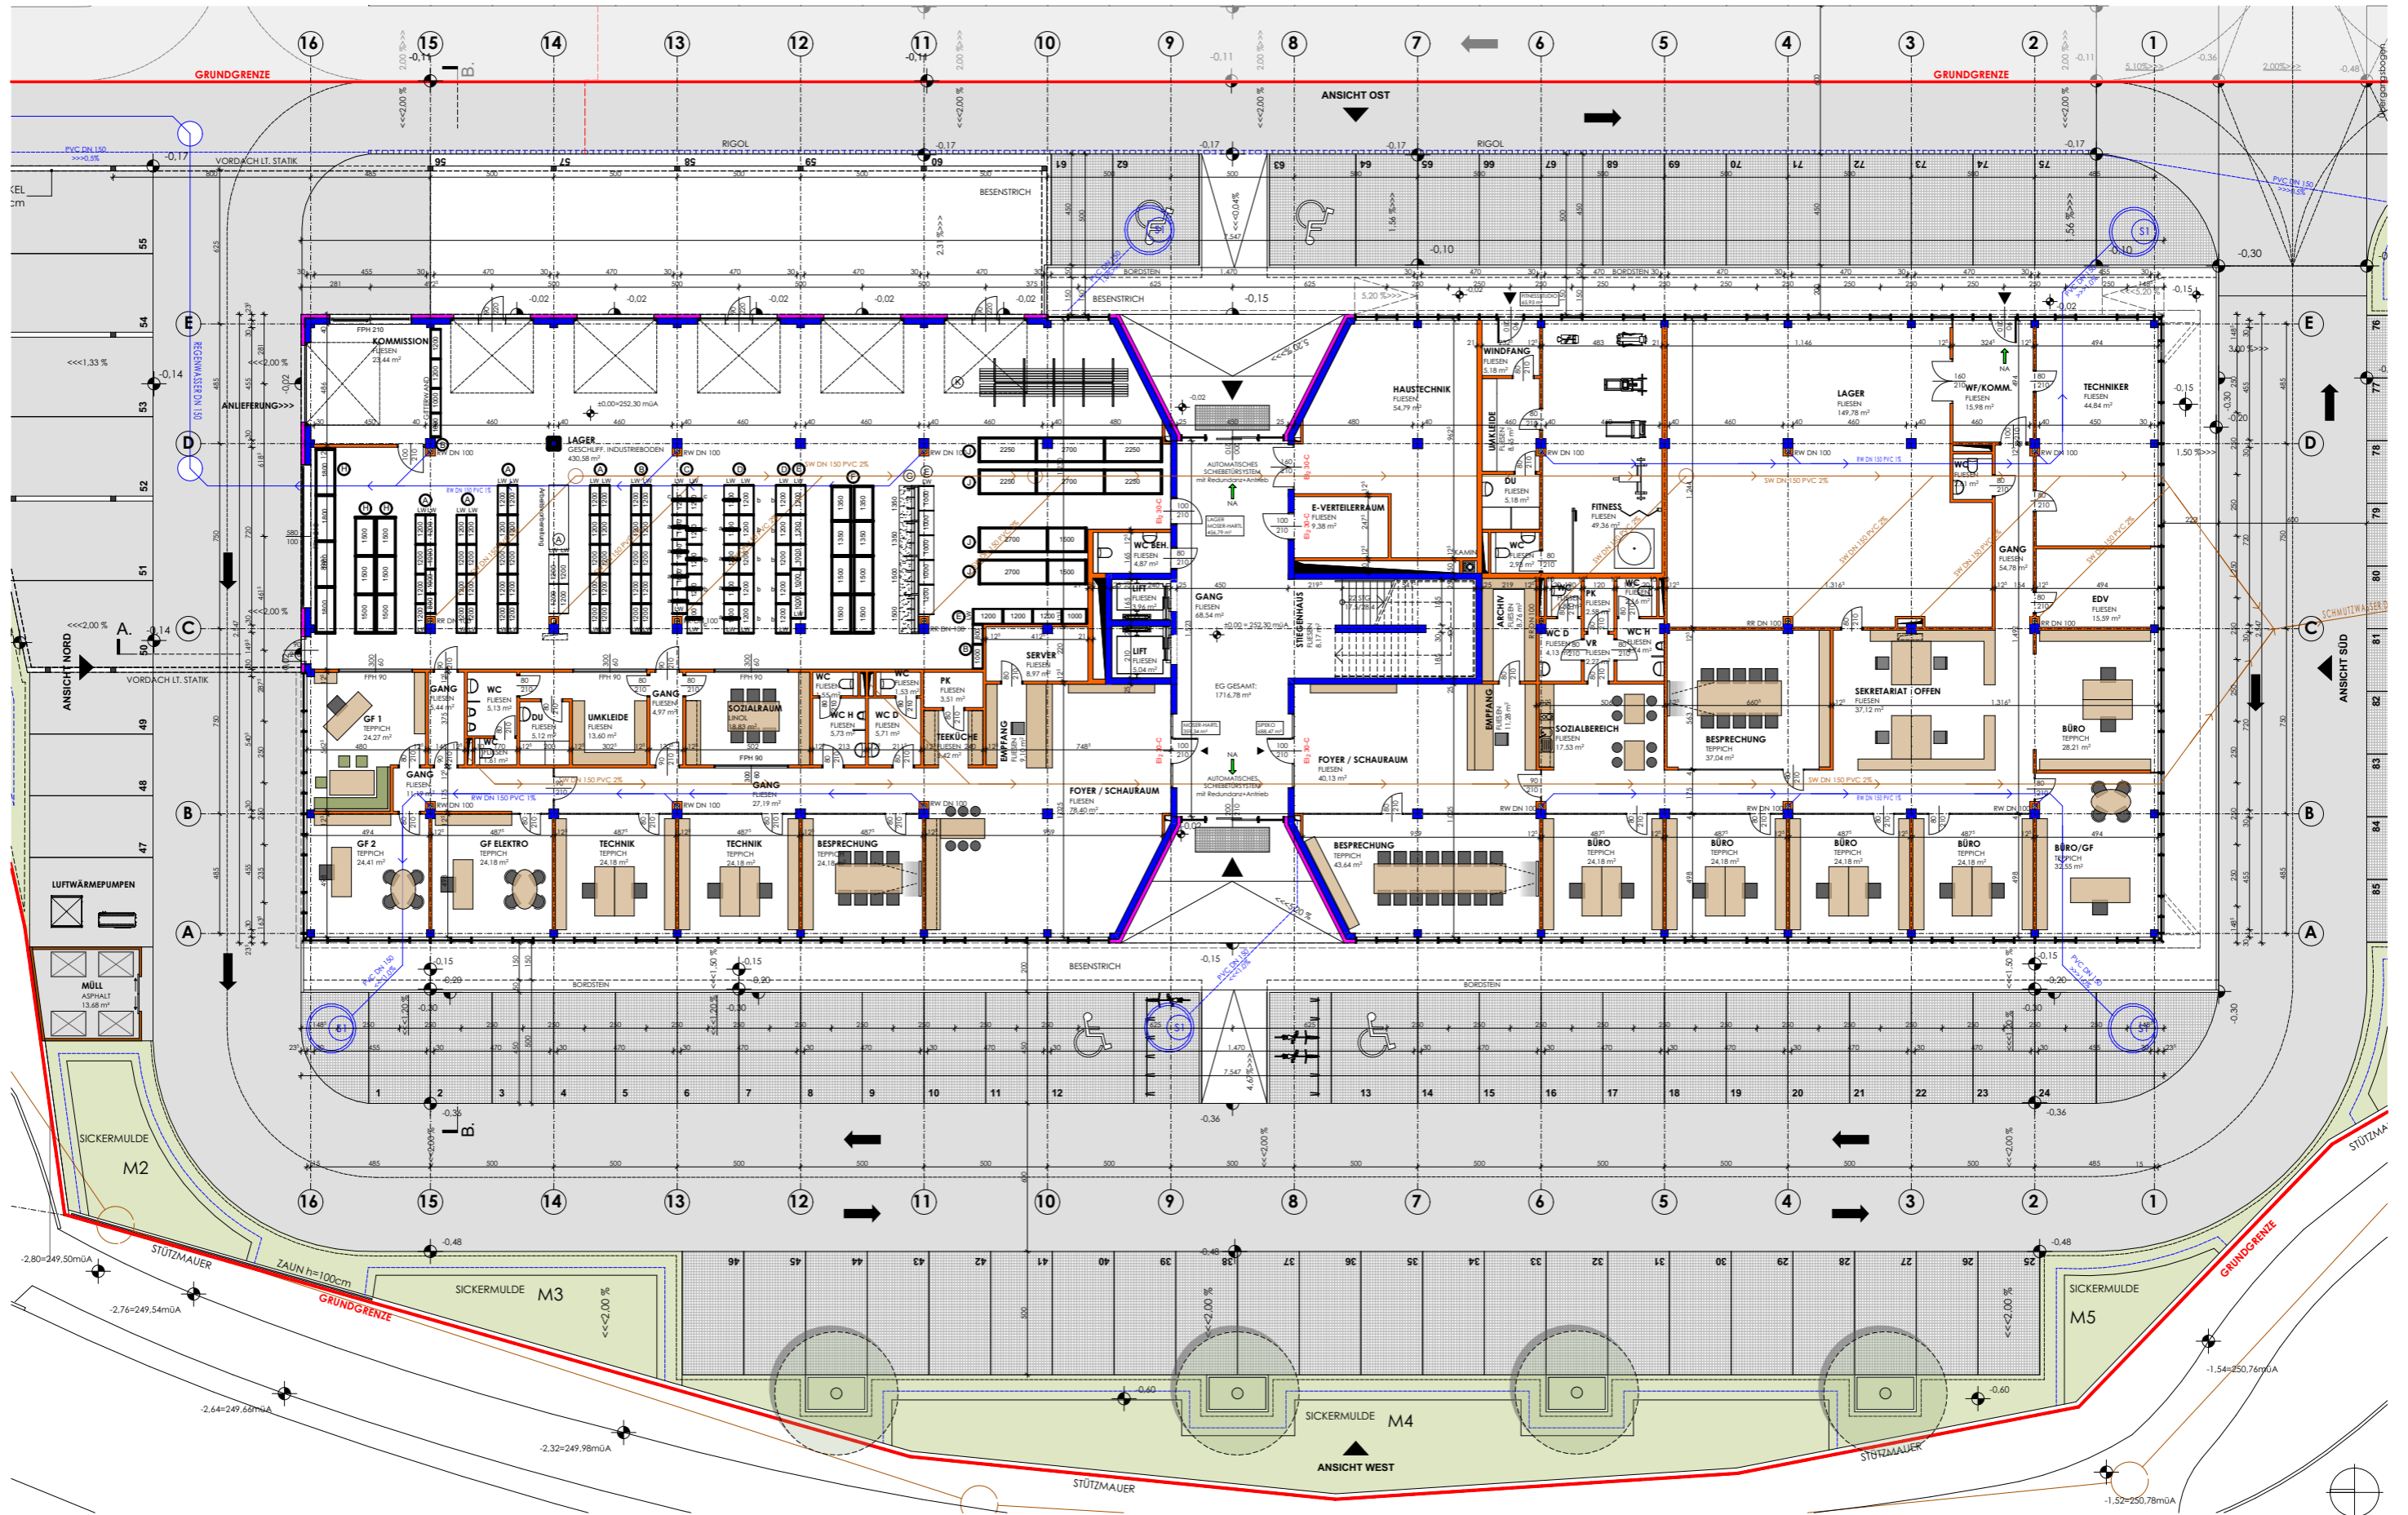

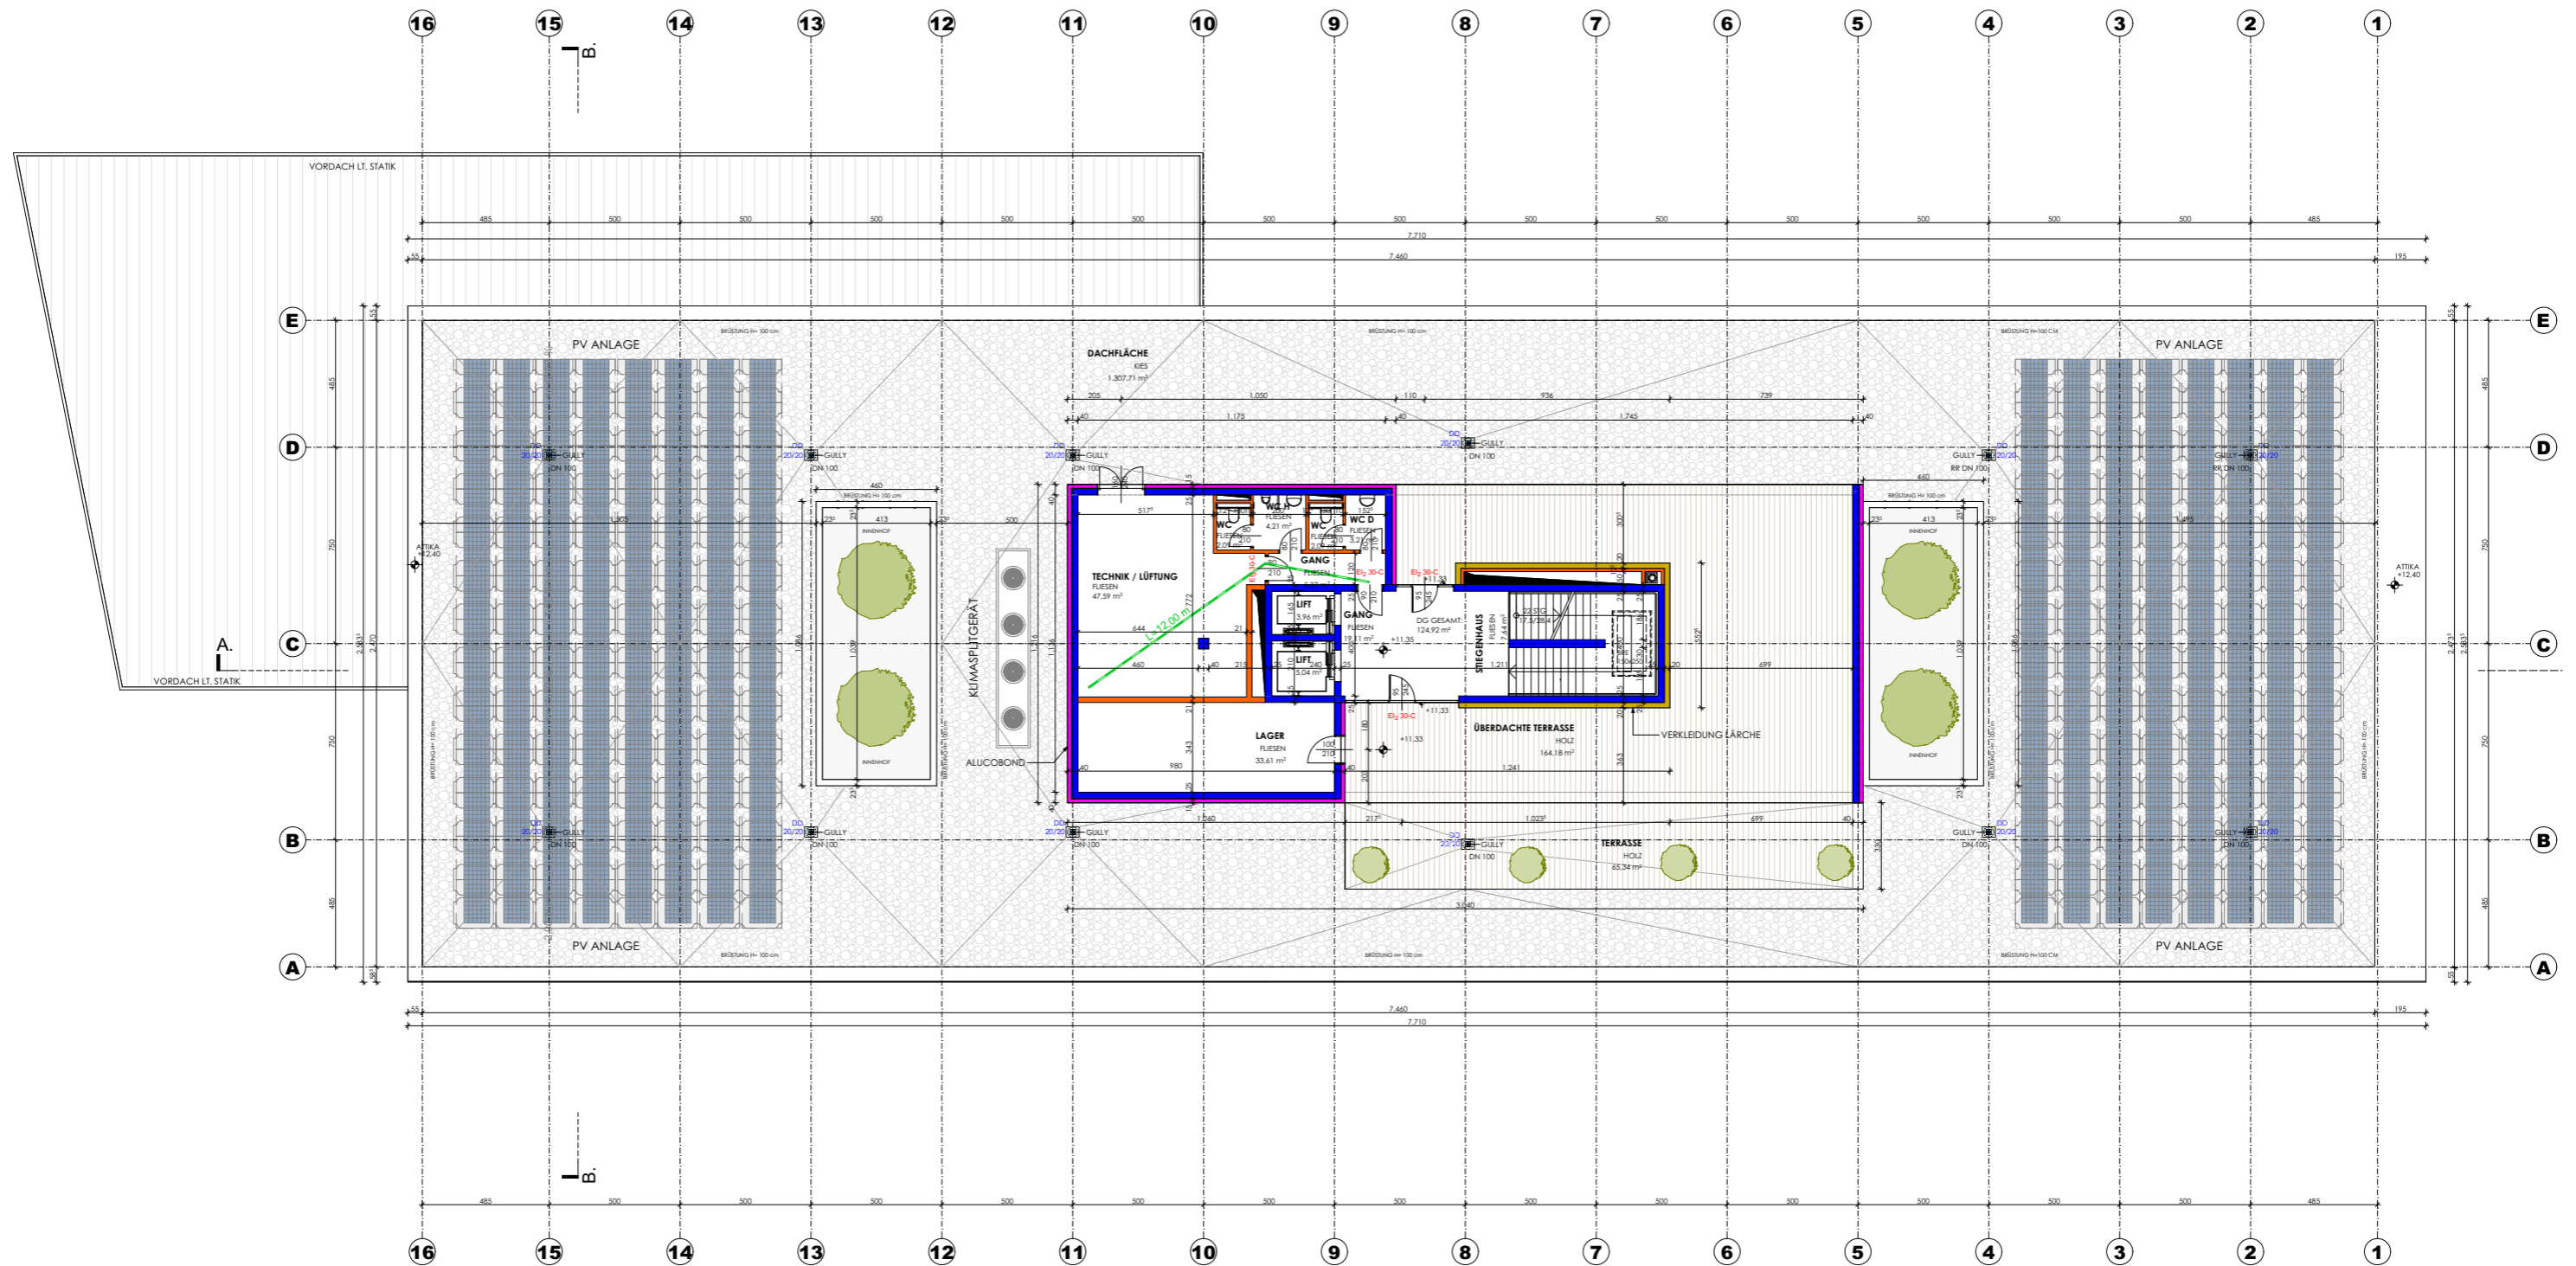








ANSICHT WEST





ANSICHT OST

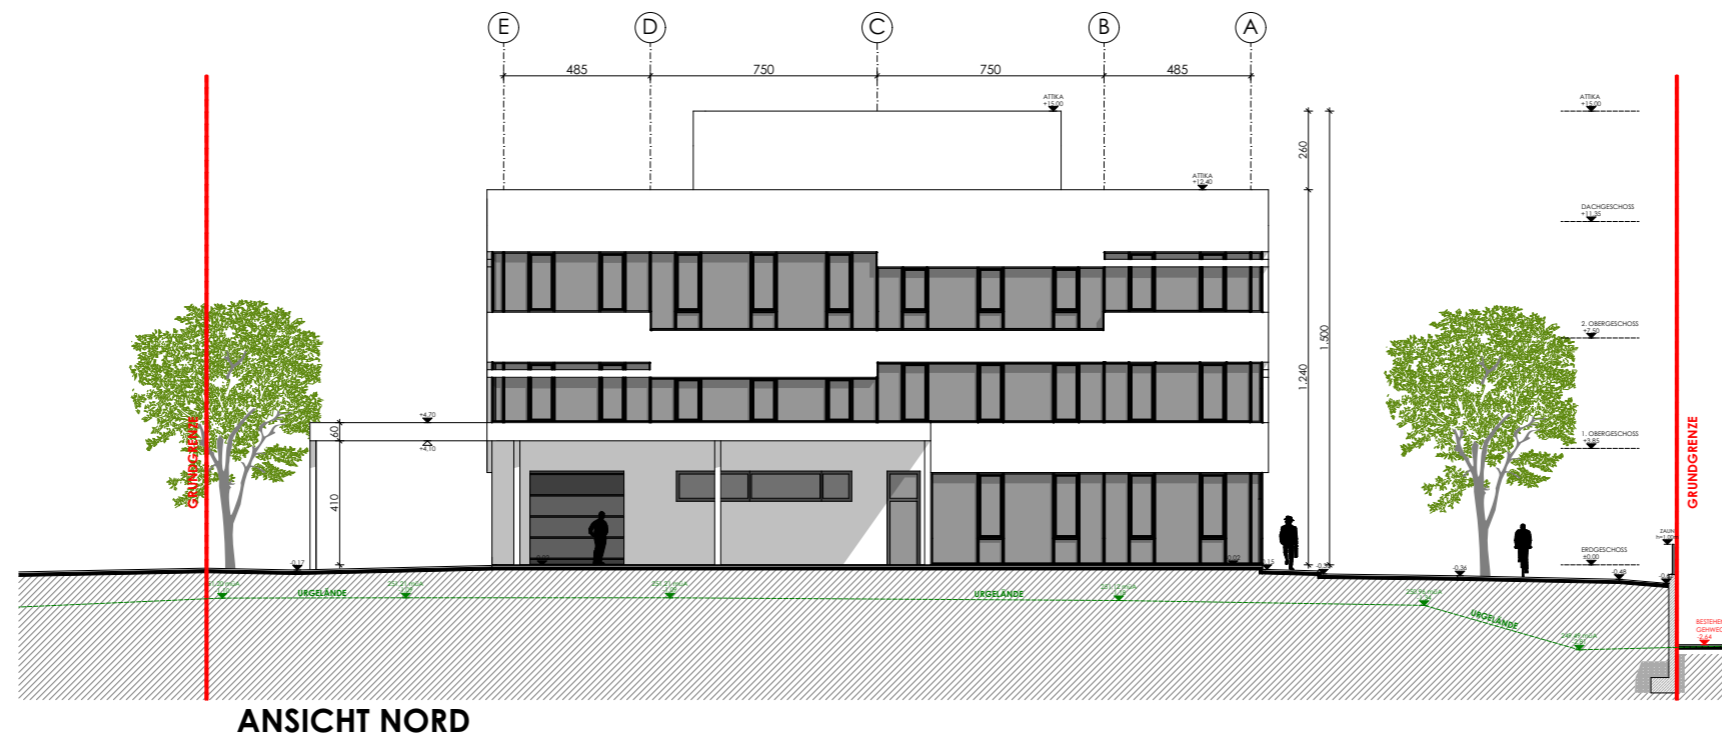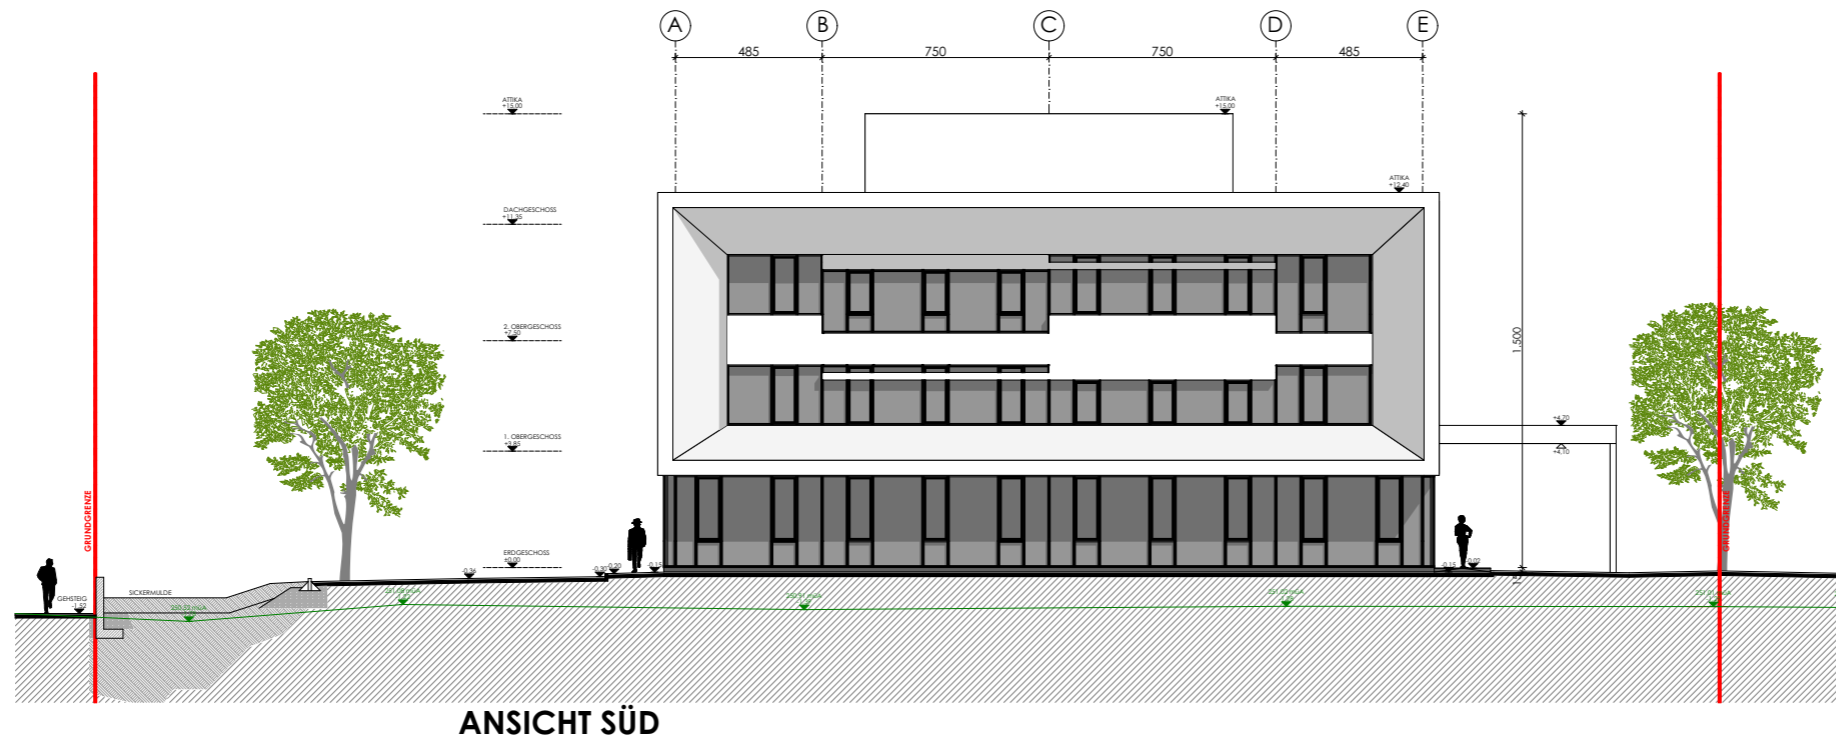

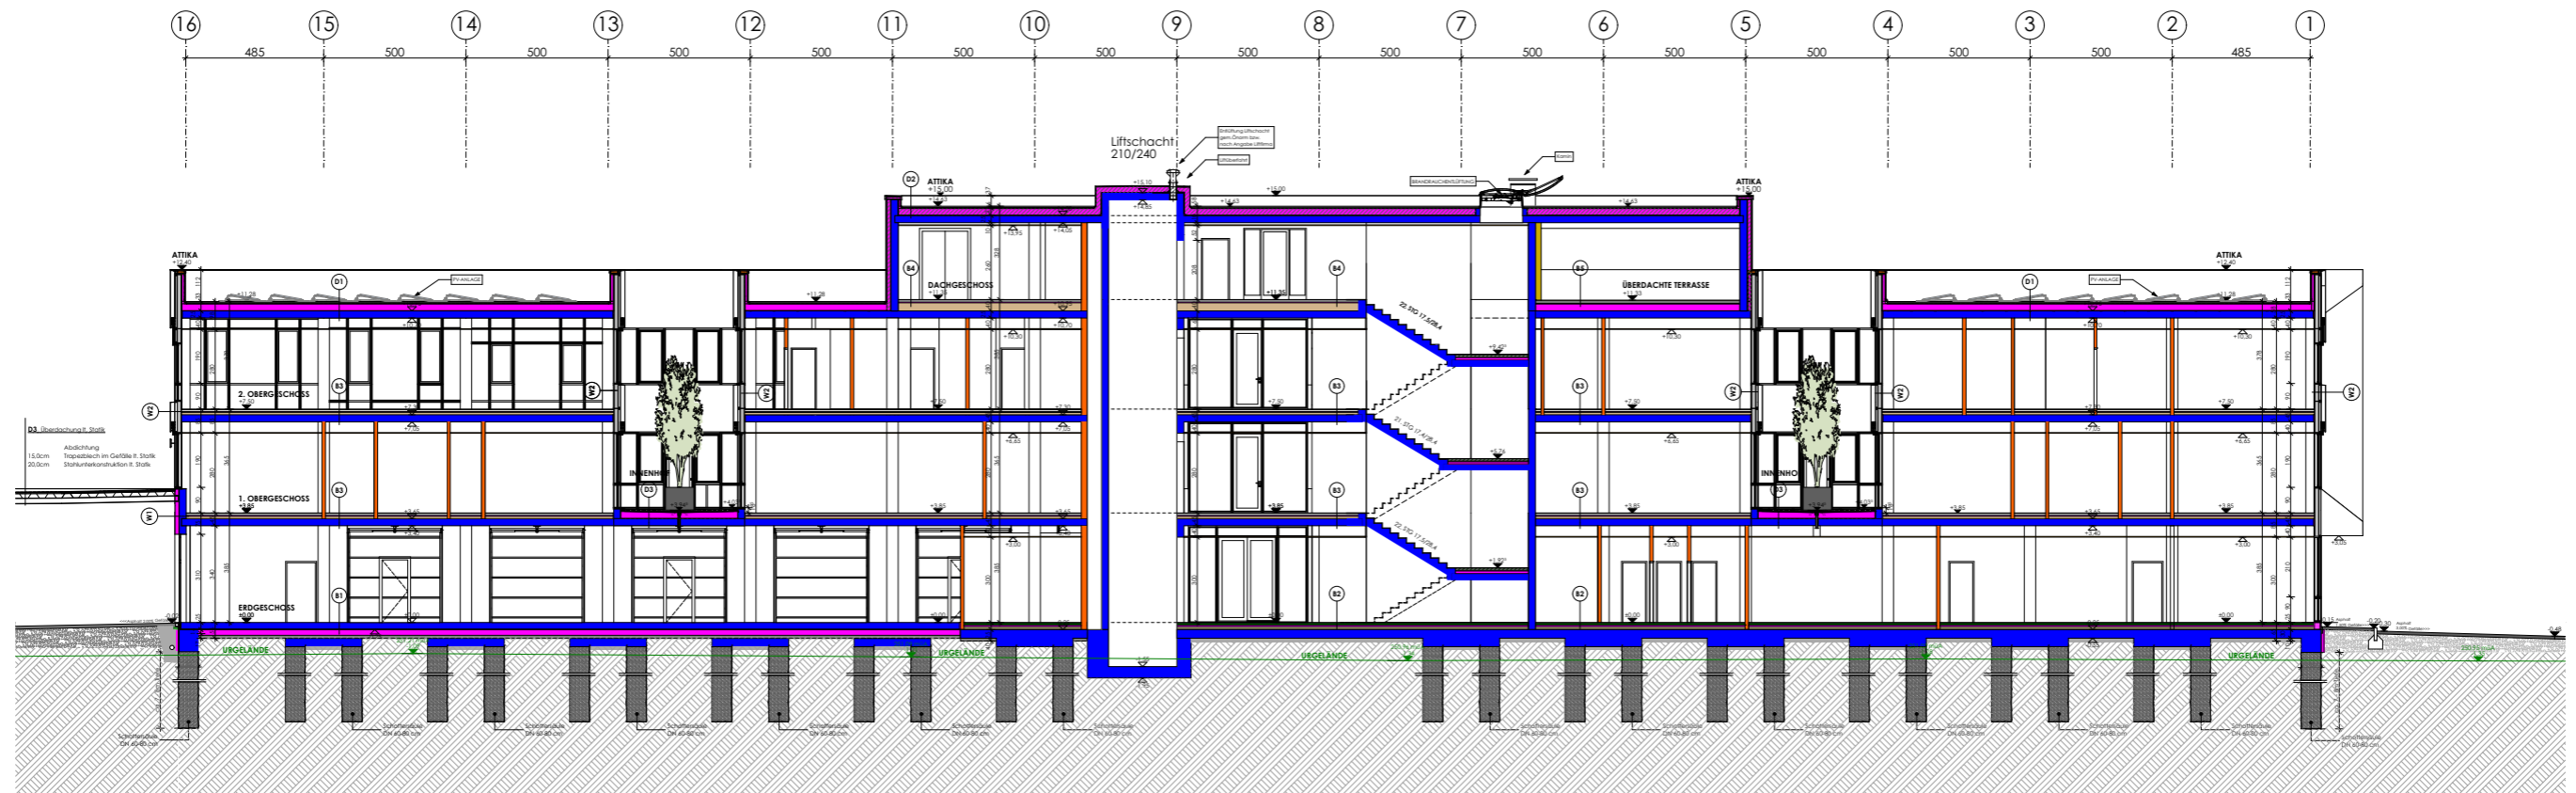

SCHNITT A:A

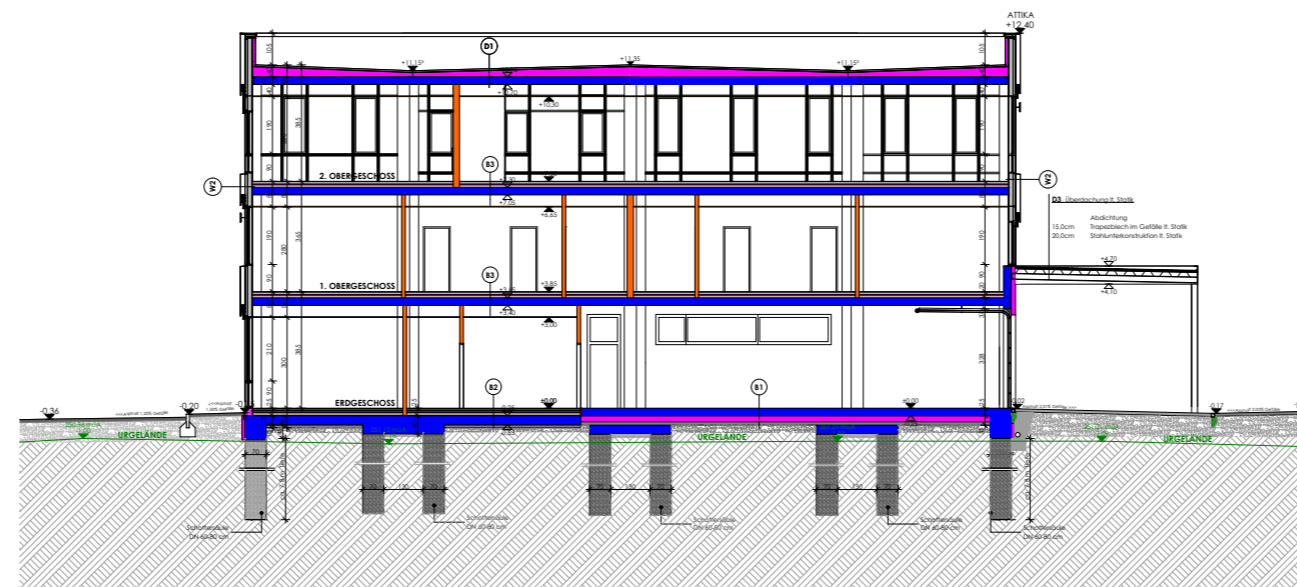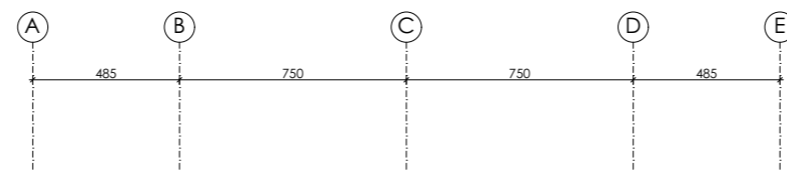

SCHNITT B:B

